

OBEC ŠTIAVNICKÉ BANE

Obecný úrad Štiavnické Bane č. 1, 969 81 Štiavnické Bane

Štiavnické Bane 31. marca 2020

VÝZVA NA PREDKLADANIE PONÚK

1. Identifikačné údaje verejného obstarávateľa:

Obec Štiavnické Bane je verejný obstarávateľ podľa § 7 ods. 1 písm b) zákona č. 343/2015 Z. z. o verejnom obstarávaní a o zmene a doplnení niektorých zákonov v znení neskorších predpisov (ďalej ZoVO).

Názov organizácie: Obec Štiavnické Bane

Adresa: Obecný úrad, Štiavnické Bane 1, 969 81 Štiavnické Bane

v zastúpení: Stanislavom Neuschlom, starostom obce

IČO: 00321028

Bankové spojenie: Prima banka a. s.

IBAN: SK77 5600 0000 0014 1878 8020

Kontaktné osoby:

Stanislav Neuschl - starosta obce

Telefón: 045/692 91 17 Fax: 045/692 92 62

e-mail: starosta@stiavnicebane.com

Mgr. Božena Bačíková – za proces verejného obstarávania

Obchodný názov: TSP AUCTOR s. r. o.

IČO: 50 829 238

Sídlo: J. Straku 11/6, 969 01 Banská Štiavnica

e-mail: bozena.bacikova@gmail.com; ☎: 0903 525 023

Komunikácia a výmena informácií medzi verejným obstarávateľom a záujemcami/ uchádzačmi bude prebiehať prednostne elektronicky, prostredníctvom e-mailovej adresy: bozena.bacikova@gmail.com

2. Názov predmetu zákazky:

Úprava verejných priestranstiev v obci Štiavnické Bane

Hlavné kódy CPV:

45000000-7 Stavebné práce

45233161-5 Stavebné práce na stavbe chodníkov

3. Druh zákazky:

Zákazka s nízkou hodnotou podľa § 117 zákona NR SR č. 343/2015 Z. z. o verejnom obstarávaní a o zmene a doplnení niektorých zákonov v znení neskorších predpisov na stavebné práce vrátane dodávky materiálu.

4. Predmet zákazky - stručný opis:

Predmetom zákazky je úprava verejných priestranstiev v obci Štiavnické Bane. Jesťujúce verejné priestranstvá sa nachádzajú v zástavbe obytných budov v obci Štiavnické Bane. Jedná sa o úpravu verejných priestranstiev; vydláždenie chodníka pred obecným úradom a o vydláždenie priestranstiev pred sochou Immaculaty; rozšírenie existujúcej plochy, aby vznikla menšia oddychová plocha v jej okolí a vznikol vydláždený chodník popri existujúcich bytovkách, ktorý bude smerovať k novozrekonštruovanej bašte. Stavebné práce budú zrealizované v k.ú. Štiavnické Bane, parc. č. 1444/1, 1444/4 a 2286/1.

Nehnutelnosti, na ktorých sú navrhnuté stavebné úpravy, nie sú kultúrnymi pamiatkami, ale sa nachádzajú v pamiatkovom území – v pamiatkovej Rezervácii Štiavnické Bane a preto sa na nehnuteľnosti vzťahujú ustanovenia pamiatkového zákona.

Práce budú realizované podľa projektovej dokumentácie od Ing. Dany Tatarkovičovej – IDOS Ateliér, Horné Hámre 75, 966 71 Horné Hámre; hlavná projektantka je Ing. Dana Tatarkovičová; autorizovaný stavebný inžinier; reg. číslo 4676. Projektová dokumentácia (príloha č. 4) je neoddeliteľnou súčasťou tejto Výzvy.

Rozsah prác a dodávok je určený výkazom výmer, ktorý je v prílohe tejto výzvy (príloha č. 5)

Verejný obstarávateľ upozorňuje záujemcov, aby prípadné odkazy vo výkaze výmer a v projektovej dokumentácii, príp. v iných častiach podkladov k vyhotoveniu ponuky na obchodné meno, osobitné označenie výrobcu, výrobku alebo materiálu, ktorými sa identifikuje konkrétny výrobca, považovali iba za určenie parametrov porovnateľných výrobkov a materiálov a zároveň verejný obstarávateľ vyžaduje, aby parametre výrobkov (a ich ekvivalenty) boli dodržané na kvalitatívnej úrovni minimálne takej (a lepšej) ako je stanovené v týchto podkladoch. To znamená, že verejný obstarávateľ v zmysle ZoVO umožňuje v súťažnej ponuke naceniť ekvivalent výrobku, t. j. výrobok porovnateľný s tým, ktorý je uvedený vo výkaze výmer.

5. Predpokladaná hodnota zákazky:

60 896,04 € bez DPH

6. Financovanie predmetu zákazky:

Zákazka bude financovaná čiastočne z fondov EU, v prípade pridelenia nenávratného finančného príspevku z Programu rozvoja vidieka SR 2014 – 2020, poskytovateľ Pôdohospodárska platobná agentúra zastúpená miestnou akčnou skupinou Zlatá cesta.

7. Kritériá na vyhodnotenie ponúk:

Najnižšia cena za predmet zákazky vrátane DPH v EUR.

Ponuky, ktoré splnia podmienky účasti stanovené v tejto Výzve budú vyhodnotené podľa výšky celkovej navrhnutej ceny, na základe ktorej bude zostavené zostupné poradie všetkých hodnotených ponúk. Ponuka s najnižšou celkovou navrhovanou cenou bude zaradená na prvé miesto poradia, ďalšie ponuky budú zoradené v zostupnom poradí, pričom ponuka s najvyššou celkovou navrhovanou cenou bude zaradená na posledné miesto.

8. Lehota realizácie diela:

Lehota realizácie diela je verejným obstarávateľom určená na dobu maximálne do dvoch rokov odo dňa odovzdania staveniska. Stavba bude zrealizovaná min. v dvoch etapách podľa disponibilných finančných prostriedkov u verejného obstarávateľa. Termín realizácie každej etapy stavby bude dohodnutý s úspešným uchádzačom dodatkom k zmluve. Realizácia 1. etapy diela bude po pridelení nenávratného finančného príspevku z Programu rozvoja vidieka SR 2014 – 2020), resp. z iného dotačného programu .

Verejný obstarávateľ si vyhradzuje právo rozdeliť realizáciu zákazky na dve etapy podľa disponibilných finančných prostriedkov, pričom realizácia každej etapy bude trvať 60 dní:

- Chodník pred obecným úradom
- Zjazdny chodník, spevnené plochy (socha Immaculata)

9. Podmienky účasti:

Uchádzač musí spĺňať tieto podmienky:

- podľa § 32 ods.1, písm. e) ZoVO uchádzač musí byť oprávnený uskutočňovať stavebné práce súvisiace s predmetom zákazky; dokladom je výpis z obchodného/živnostenského registra , čo si verejný obstarávateľ overil z verejne dostupných zdrojov na internete pred zaslaním výzvy osloveným potenciálnym záujemcom, resp. po predložení súťažnej ponuky,
- podľa § 32 ods.1, písm. f) uchádzač nemôže mať uložený zákaz účasti vo verejnom obstarávaní a nemôže u neho existovať dôvod na vylúčenie podľa § 40 ods.6 písm. f) ZoVO,
- predložená súťažná ponuka musí byť v súlade s výzvou a jej prílohami.

Poznámka: Upozorňujeme záujemcov/uchádzačov, že v zmluve o dielo, v článku XI. je ustanovená povinnosť zhotoviteľa počas doby plnenia zmluvy zriadiť dve pracovné miesta pre ľudí znevýhodnených na trhu práce (tzv. sociálny aspekt).

10. Lehota na predkladanie ponúk a spôsob predkladania ponúk:

Lehota na predloženie ponúk uplynie **15. apríla 2020 o 14.00 h.**

Ponuky je potrebné doručiť (aj s ohľadom na situáciu súvisiacu so šíriacim sa koronavírusom). **prednostne elektronicky (mailom)** na e-mailové adresy: boze

na.bacikova@gmail.com; bozena@post.sk; prípadne poštou do podateľne Obecného úradu v obci Štiavnické Bane. E - mailovú správu alebo obal ponuky je potrebné označiť PONUKA – verejné priestranstvá Štiav. Bane

Celá ponuka, tiež doklady a dokumenty v nej predložené musia byť vyhotovené v slovenskom jazyku, v písomnej forme a to písacím strojom, tlačiarňou počítača a perom s nezmazateľným atramentom.

Predložená súťažná ponuka musí obsahovať:

a) List s identifikačnými údajmi uchádzača.

Poznámka: identifikačné údaje je potrebné uviesť v rozsahu: obchodný názov, sídlo alebo miesto podnikania, meno, priezvisko a funkcia štatutárneho zástupcu (štatutárnych zástupcov) uchádzača, IČO, IČ DPH, DIČ, bankové spojenie, číslo bankového účtu, kontaktná osoba, kontaktné telefónne číslo, príp. internetová adresa.

b) Vyplnený návrh na plnenie kritéria na vyhodnotenie ponúk podľa prílohy č. 1 tejto Výzvy - určenie celkovej ceny predmetu zákazky. (Prílohu č. 1 poskytujeme na vyplnenie v editovanom formáte.)

c) Vyplnené vyhlásenie uchádzača podľa vzoru uvedeného v prílohe č. 2 tejto Výzvy. (Prílohu č. 2 poskytujeme na vyplnenie v editovanom formáte.)

d) Podpísaný návrh zmluvy o dielo (príloha č. 3).

Návrh zmluvy musí byť podpísaný štatutárnym/mi zástupcom/mi uchádzača oprávneným/mi konať v mene uchádzača v záväzkových vzťahoch navonok (prípadne všetkými štatutárnymi zástupcami uchádzača, ktorí sú oprávnení konať v mene uchádzača v záväzkových vzťahoch navonok), v závislosti od úpravy konania menom spoločnosti vo výpise v Obchodnom registri alebo inom obdobnom registri. (Prílohu č. 3 poskytujeme aj v editovanom formáte.)

e) Položkovitý rozpočet – ocenený výkaz výmer (podľa prílohy č. 4 Výzvy), so zaokrúhlením na dve desatinné miesta - **s použitím funkcie round**, . (Prílohu č. 4 poskytujeme aj v editovanom formáte – v exceli, 2 časti)

Poznámka: Ponukovú cenu za dielo požadujeme stanoviť komplexným ocenením výkazu výmer a ďalších nákladov vzniknutých pri zhotovení a odovzdaní diela. Povinnosťou uchádzača je dôsledne preskúmať celý obsah výzvy, vrátane návrhu zmluvy a na základe ich obsahu stanoviť navrhované ceny za dodanie predmetu zákazky. Uchádzačom navrhované ceny za dodanie predmetu zákazky musia pokryť všetky náklady súvisiace s plnením zmluvy, ktorá bude výsledkom tohto verejného obstarávania. Uchádzač musí pre každú požadovanú položku uviesť jednotkovú cenu a celkovú sumu, pričom tieto nesmú byť vyjadrené číslom „0“ ani záporným číslom. Navrhovaná zmluvná cena za dielo musí byť stanovená ocenením predloženého výkazu výmer bezo zbytku, podľa § 3 zákona NR SR č. 18/1996 Z. z. o cenách v znení neskorších predpisov, s dodržaním názvu položky a poradia podľa poskytnutého výkazu výmer.

Uchádzač predloží ponuku na celý predmet zákazky v požadovanom rozsahu, obsahu a kvalite a za podmienok uvedených v tejto výzve a v jej prílohách. Nie je prípustné rozdelenie zákazky. Neumožňuje sa predložiť variantné riešenie.

11. Otváranie ponúk:

- otváranie ponúk za prítomnosti uchádzačov sa neorganizuje (ponuky môžu byť doručené elektronicky- e-mailovou poštou).

12. Minimálna lehota, počas ktorej sú ponuky uchádzačov viazané:

- ponuky zostávajú platné počas lehoty viazanosti ponúk do 31. 05. 2020.

13. Doplňujúce informácie:

Verejný obstarávateľ si vyhradzuje právo požiadať uchádzača, ktorý predloží najnižšiu ponukovú cenu o predloženie nasledovných dokladov v origináli:

- zmluvy o dielo na podpis,
- položkovitého rozpočtu, ktorý bude prílohou podpísanej zmluvy.

Verejný obstarávateľ si vyhradzuje právo dohodnúť časový harmonogram prác pred podpisom zmluvy.

Verejný obstarávateľ si vyhradzuje právo neprijatť ani jednu z predložených ponúk ak sa podstatne zmenia okolnosti, za ktorých sa zadávanie zákazky vyhlásilo a nebolo možné ich predvídať.

Verejný obstarávateľ si vyhradzuje právo zrealizovať časti zákazky vlastnými zamestnancami v prípade, ak bude mať na realizáciu častí zákazky dostatočné kapacity a ak bude mať možnosť zrealizovať práce vrátane súvisiacich materiálov lacnejšie ako budú ceny uvedené v rozpočte stavby úspešného uchádzača. Rozsah prác a dodávok pre príslušnú etapu bude vždy dohodnutý s dodávateľom a určený dodatkom k zmluve. Obmedzenie zmluvne dojednaného rozsahu prác na základe požiadaviek verejného obstarávateľa nepresiahne 50 % rozsahu prác a dodávok. V prípade nevykonania prác a dodávok uchádzačom budú tieto z ceny diela odpočítané a to v rozsahu, v akom boli zahrnuté do rozpočtu.

5 príloh

1. Návrh na plnenie kritéria - najnižšej ceny
2. Čestné vyhlásenie uchádzača
3. Návrh zmluvy o dielo
4. Projektová dokumentácia
5. Výkaz výmer

Stanislav Neuschl
starosta obce

Návrh na plnenie kritéria - najnižšej ceny

Názov predmetu zákazky:

Úprava verejných priestranstiev v obci Štiavnické Bane

Obchodné meno a sídlo:

Vyberte správnu možnosť:

- som platiteľ DPH

- nie som platiteľ DPH

Číselné hodnoty návrhu ceny uveďte do tabuľky:

Ukazovateľ	Cena v € bez DPH	DPH v €	Cena celkom v € (vrátane DPH) neplatiteľ DPH uvádza konečnú cenu
Chodník pred obecným úradom			
Zjazdový chodník, spevnené plochy (socha Immaculata)			
Celková cena za predmet zákazky			

Miesto a dátum :

odtlačok pečiatky
podpis štatutárneho zástupcu

V y h l á s e n i e

o súhlase s podmienkami súťaže

Uchádzač :

1. Vyhlasujeme, že súhlasíme s podmienkami súťaže na predmet zákazky s názvom Úprava verejných priestranstiev v obci Štiavnické Bane, ktoré určil verejný obstarávateľ – Obec Štiavnické Bane vo Výzve na predkladanie ponúk.
2. Vyhlasujeme, že všetky predložené doklady a údaje uvedené v ponuke sú pravdivé a úplné.
3. Vyhlasujeme, že dávame písomný súhlas k tomu, že doklady, ktoré poskytujeme v súvislosti s týmto verejným obstarávaním, môže verejný obstarávateľ spracovávať podľa zákona č.18/2018 o ochrane osobných údajov a o zmene a doplnení niektorých zákonov.
4. Vyhlasujeme, že pri realizácii diela použijeme všetky materiály, tovary, pracovné a technologické postupy minimálne v súlade s kvalitatívnymi parametrami, ktoré sú určené v projektovej dokumentácii a vo výkaze výmer.
5. Vyhlasujeme, že splňame podmienky účasti podľa § 32 ods.1, písm. e) - sme oprávnení uskutočňovať stavebné práce v súlade s predmetom zákazky a podľa § 32 ods.1, písm. f) - nemáme uložený zákaz účasti vo verejnom obstarávaní a neexistuje dôvod na vylúčenie podľa § 40 ods.6 písm. f) ZoVO.

Dátum:

Podpis:
*vypísať meno, priezvisko a funkciu
oprávnenej osoby uchádzača*

Zmluva o dielo

číslo:/2020

uzatvorená v zmysle ustanovení § 536 a nasl. Obchodného zákonníka v platnom znení nasledovne:

I. Zmluvné strany

1. Objednávateľ: Obec Štiavnické Bane

Sídlo: Obecný úrad, Štiavnické Bane 1, 969 81 Štiavnické Bane

zastúpený: Stanislavom Neuschlom, starostom obce

IČO: 00321028

DIČ: 2021107407

Bankové spojenie: Prima banka a. s.

IBAN: SK77 5600 0000 0014 1878 8020

Telefón: 045/692 91 17

E-mail: starosta@stianvickebane.com

Oprávnené osoby na rokovanie :

- vo veciach technických: Stanislav Neuschl - starosta obce
- vo veciach zmluvných: Stanislav Neuschl - starosta obce

2. Zhotoviteľ:

Sídlo:

zastúpený :

IČO:

IČ DPH :

DIČ:

Bankové spojenie:

IBAN:

Zapísaný :

Telefón :

E-mail:

Oprávnené osoby na rokovanie :

- vo veciach technických :
- vo veciach zmluvných :

II. Predmet zmluvy

1. Predmetom tejto zmluvy je realizácia diela v rozsahu cenovej ponuky Zhotoviteľa vypracovanej na základe podkladov poskytnutých od objednávateľa na stavbe Úprava verejných priestranstiev v obci Štiavnické Bane. Miesto plnenia je katastrálne územie obce Štiavnické Bane; parc. č. 1444/1, 1444/4 a 2286/1
2. Zhotoviteľ sa zaväzuje, že za podmienok stanovených v tejto zmluve a vo výzve na predkladanie ponúk zabezpečí realizáciu diela podľa „VÝKAZU VÝMER“/ „POLOŽKOVITÉHO ROZPOČTU“ oceneného zhotoviteľom, ktorý tvorí neoddeliteľnú súčasť zmluvy (Príloha č.1 zmluvy) a podľa projektovej dokumentácie od Ing. Dany Tatarkovičovej – IDOS Ateliér, Horné Hámre 75; zodpovedná projektantka je Ing. Dana Tatarkovičová; autorizovaný stavebný inžinier; reg. číslo 4676.
3. Zhotoviteľ sa zaväzuje vykonať pre objednávateľa dielo na svoj náklad, vo vlastnom mene a na vlastnú zodpovednosť.
4. Objednávateľ sa zaväzuje riadne zhotovené dielo, vykonané podľa tejto zmluvy prevziať a zaplatiť zaň dohodnutú cenu.

III. Termín zhotovenia diela

1. Predmet zmluvy začne zhotoviteľ uskutočňovať do 7 pracovných dní po písomnej výzve objednávateľa.
2. Zmluvné strany dohodli, že dielo bude zrealizované v min. dvoch etapách, v období od pridelenia finančných prostriedkov do dvoch rokov (do 24 mesiacov)
3. Zhotoviteľ odovzdá predmet plnenia (pri každej etape) najneskôr do 60 dní od začatia prác. Ak predmet plnenia zhotoviteľ ukončí pred dohodnutým termínom, objednávateľ sa zaväzuje ho prevziať aj v skoršom ponúknutom termíne.
4. Dielo sa považuje za zhotovené vykonaním všetkých prác a dodávok podľa čl. II. tejto zmluvy bez akýchkoľvek väd a nedorobkov. Za odovzdané a prevzaté sa dielo považuje vykonaním prehliadky objednávateľa a zhotoviteľa a podpísaním zápisnice o odovzdaní a prevzatí diela oboma zmluvnými stranami.
5. Objednávateľ nie je povinný prevziať dielo s vadami. V tomto prípade objednávateľ určí zhotoviteľovi primeranú lehotu na odstránenie väd a nedorobkov.
6. Dodržanie času plnenia zo strany zhotoviteľa je závislé od riadneho a včasného poskytnutia súčinnosti objednávateľa dohodnutého v tejto zmluve. Po dobu omeškania objednávateľa s poskytnutím súčinnosti nie je zhotoviteľ v omeškaní so splnením záväzku, vtedy je doba zhotovenia predĺžená o omeškania objednávateľa.
7. Lehota uvedená v bode 2 je najneskoršie prípustná a neprekročiteľná s výnimkou:
 - vyššej moci (neočakávané prírodné a iné javy),
 - v prípade zmien a v rozsahu podľa pokynov objednávateľa,
 - vydania príkazov a zákazov orgánov verejnej správy, ak tieto neboli vyvolané/ spôsobené konaním zhotoviteľa.
8. Predĺžené lehoty plnenia sa určia maximálne v preukázateľne nevyhnutnej dĺžke trvania okolností podľa bodu 6.

IV. Cena diela

1. Cena za dielo je stanovená dohodou zmluvných strán podľa zákona č. 18/1996 Z. z. o cenách v znení neskorších predpisov a platná pri splnení kvalitatívnych a dodacích podmienok, určených STN, pri dodržaní bežných technologických postupov a bezpečnostných predpisov, materiálov a technologických častí v I. kvalitatívnej triede vo výške:

Cena diela bez DPH: DPH 20 % : Cena diela spolu s DPH: Slovom:

2. Cena za zhotovenie diela stanovená v bode 1 tohto článku je doložená položkovitým rozpočtom.
3. Prípadné obmedzenie zmluvne dojednaného rozsahu prác na základe požiadaviek objednávateľa bude v prípade ich zazmluvneného nevykonania z ceny diela odpočítané a to v rozsahu, v akom boli zahrnuté do rozpočtu.

V. Fakturácia a platenie

1. Ak budú zo strany objednávateľa požadované menej práce a dodávky oproti zmluve, tieto budú odpočítané z ceny diela na základe položiek podľa cenovej ponuky predloženej zhotoviteľom.
2. Fakturácia sa uskutoční po ukončení prác a dodávok na základe súpisu vykonaných prác a dodávok potvrdených objednávateľom podľa cenovej kalkulácie. Faktúry budú vystavené podľa zmluvy spolu s príslušnou DPH, pripadajúcou na fakturované vykonané práce.

3. Zhotoviteľ predloží Objednávateľovi najneskôr po skončení mesiaca pred vystavením faktúry, na vecnú kontrolu mesačný súpis skutočne vykonaných množstiev prác a dodávok.
4. Po ukončení diela v deň odovzdávacieho a preberacieho konania zhotoviteľ predloží konečnú faktúru, ktorej splatnosť je do 60 dní. Prílohou faktúry bude súpis vykonaných prác.
5. Faktúra – originálny písomný doklad musí spĺňať náležitosti daňového a účtovného dokladu v jednom a musí obsahovať originálny podpis vystavujúcej strany s týmito údajmi:
 - označenie, že ide o faktúru
 - IČO oboch zmluvných strán
 - náležitosti podľa § 71 ods. 2 zák. č. 222/2004 Z. z. v znení neskorších predpisov
 - číslo objednávky alebo zmluvy (vrátane platných dokladov)
 - deň vystavenia faktúry
 - deň odoslania faktúry
 - termín splatnosti faktúry
 - konštantný symbol
 - názov a cenu diela
 - formu úhrady
 - výšku plnenia celkom
 - sumu k úhrade
 - meno, podpis a telefonické spojenie zodpovedného zamestnanca vystavovateľa
 - pečiatku vystavovateľa faktúry
 - miesto výkonu prác
6. V prípade, že faktúra nebude obsahovať náležitosti dohodnuté v bode 4 tohto článku, je objednávatel oprávnený faktúru vrátiť bez zaplatenia. Oprávneným vrátením faktúry prestáva plynúť lehota splatnosti a táto plynie celá odo dňa doručenia opravenej (novej) faktúry.
7. Faktúra musí byť vystavená a doručená objednávatelovi v dvoch origináloch.

VI. Povinnosti zhotoviteľa

1. Zodpovedným zástupcom zhotoviteľa pre realizáciu diela je
2. Objednávateľ poveruje funkciou stavebného dozoru zodpovedného pracovníka:
3. Zhotoviteľ bude pri plnení predmetu tejto zmluvy postupovať s odbornou starostlivosťou. Zaväzuje sa dodržať technické normy a podmienky tejto zmluvy. Zhotoviteľ sa bude riadiť východiskovými podkladmi objednávatel'a, pokynmi objednávatel'a, zápismi a dohodami oprávnených pracovníkov zmluvných strán.
4. Stavebné práce vykonané Zhotoviteľom diela musia byť vykonané podľa technologických postupov v zmysle STN platných v čase realizácie diela, pri dodržaní predpisov o bezpečnosti a ochrany zdravia pri práci.
5. Zhotoviteľ nesie zodpovednosť za bezpečnosť a ochranu zdravia svojich pracovníkov.
6. Zhotoviteľ zodpovedá za poriadok a čistotu na stavenisku.
7. Zhotoviteľ sa zaväzuje zrealizovať dielo v požadovanej kvalite a v súlade s platnými normami.
8. Zhotoviteľ je povinný viesť stavebný denník v súlade s §46 pís. d zákona č. 50/1976 Zb. o územnom plánovaní a stavebnom poriadku v znení neskorších predpisov. Stavebný denník musí byť na stavbe trvale prístupný stavebnému dozoru Objednávatel'a, prípadne iným osobám, ktoré majú právo robiť v ňom zápisy alebo kontroly.
9. Zhotoviteľ je povinný strpieť výkon kontroly/audit/overovania súvisiaceho s dodávateľskými prácami kedykoľvek, a to oprávnenými osobami v zmysle všeobecných zmluvných podmienok zmluvy o poskytnutí NFP a poskytnúť im všetku potrebnú súčinnosť.

VII. Povinnosti objednávatel'a

1. Objednávateľ sa zaväzuje, že prevezme ukončené dielo písomnou formou a to zápisom o odovzdaní a prevzatí diela.

2. Objednávateľ sa zaväzuje, že zaplatí za zhotovenie diela dohodnutú sumu v dohodnutom termíne.

VIII. Zodpovednosť za vady, záruka, škody

1. Zhotoviteľ zodpovedá za to, že predmet tejto zmluvy je zhotovený podľa podmienok zmluvy, a že počas záručnej doby bude mať vlastnosti dohodnuté v tejto zmluve.
2. Zhotoviteľ zodpovedá za závady, ktoré dielo má v čase jeho odovzdania objednávateľovi. Za závady, ktoré sa prejavili po odovzdaní diela, zodpovedá zhotoviteľ iba vtedy, ak neboli spôsobené zlým užívaním diela.
3. Zhotoviteľ nezodpovedá za závady diela, ktoré boli spôsobené použitím podkladov a vecí poskytnutých objednávateľom a zhotoviteľ ani pri vynaložení všetkej starostlivosti nemohol zistiť ich nevhodnosť, alebo na ňu upozornil objednávateľa a ten na ich použitie trval.
4. Záručná lehota na dielo, ktoré je predmetom zmluvy je 60, slovom šesťdesiat mesiacov Záruka začína plynúť dňom odovzdania diela objednávateľovi. Pokiaľ objednávateľ bezdôvodne oddiali prevzatie diela po vyzvaní zhotoviteľom - záručná doba sa adekvátne skráti.
5. Zhotoviteľ nezodpovedá za kvalitu prevedených prác a dodaného materiálu v prípadoch:
 - ak zariadenie poškodí objednávateľ alebo tretia osoba,
 - ak poškodenie vznikne nesprávnym zaobchádzaním alebo nepovolenou manipuláciou.
6. Prípadné reklamácie objednávateľ uplatní písomnou formou na adresu zhotoviteľa, bez zbytočných odkladov, po zistení nedostatkov, alebo poruchy - s popisom závady, poprípade uvedie ako sa prejavuje závada.
7. Zhotoviteľ sa zaväzuje nahlásenú závalu začať odstraňovať do 24 hodín od prijatia písomnej reklamácie a závalu odstrániť čo v najkratšom čase. V prípade, že závalu nemôže z technických príčin odstrániť do 24 hodín, upozorní objednávateľa na dôvod a určí najkratší možný termín odstránenia závady.
8. Zhotoviteľ splní svoju povinnosť vykonať dielo, ktoré je predmetom tejto zmluvy, riadnou realizáciou prác. Zhotoviteľ odovzdá dielo objednávateľovi a objednávateľ je povinný riadne ukončené dielo bez väd a nedorobkov prevziať. Objednávateľ môže prevziať i dielo, ktoré má drobné vady a nedorobky, nebrániace jeho riadnemu užívaniu.
9. Zmluvné strany pri odovzdaní a prevzatí spíšu zápisnicu o odovzdaní a prevzatí, ktorá bude podpísaná oboma zmluvnými stranami. V zápisnici musí objednávateľ výslovne prehlásiť, či dielo preberá alebo nie a pokiaľ nie, z akých dôvodov.
10. Zhotoviteľ zodpovedá za vady ním spôsobené, ktoré má dielo v čase jeho odovzdania, ako aj za vady, ktoré sa vyskytnú po prevzatí diela v rozsahu § 560 – 562 Obchodného zákonníka.
11. Zhotoviteľ sa zaväzuje prípadné vady diela bezplatne odstrániť bez zbytočného odkladu po uplatnení oprávnenej reklamácie objednávateľom resp. budúcim užívateľom diela v dohodnutých lehotách.
12. V prípade vzniku škody budú zmluvné strany postupovať pri je náhrade v súlade s ustanoveniami § 373 – 386 Obchodného zákonníka.

IX. Prekážky v práci, prerušenie prác, zastavenie prác

1. Objednávateľ osobitne uhradí zhotoviteľovi všetky preukázateľné náklady súvisiace s odstránením nepredvídaných prekážok, ktoré sa vyskytnú pri realizácii diela, okrem prekážok, ktoré zaviniel zhotoviteľ. Súčasne budú dodatkom k zmluve upravené všetky ustanovenia zmluvy súvisiace s výskytom a odstránením nepredvídanej prekážky vo pred odsúhlasenej stavebným dozorom objednávateľa.
2. Ak objednávateľ alebo orgán na to oprávnený dá príkaz na prerušenie prác, súvisiacich s plnením záväzku, zhotoviteľ je povinný tento príkaz akceptovať a uschovať všetko, čo pripravil na plnenie záväzku.

3. Objednávateľ je povinný uhradiť zhotoviteľovi náklady účelne vynaložené v súvislosti s prerušením, ktoré bolo spôsobené z dôvodov mimo zhotoviteľa.

X. Osobitné podmienky plnenia zmluvy - povinnosť zriadiť pracovné miesto

1. Zmluvné strany sa dohodli, že počas doby plnenia tejto zmluvy bude zhotoviteľ v mieste zhotovovania diela realizovať pre ľudí znevýhodnených na trhu práce, dočasné vyrovnávacie opatrenia.
2. Zhotoviteľ sa zaväzuje, že počas doby realizácie stavebných prác, v prípade prijímania nových zamestnancov, uprednostní a zamestná podľa zákona 311/2001 Z.z. (Zákonník práce) minimálne jednu nezamestnanú osobu s dôrazom na dlhodobu nezamestnané osoby, príp. vytvorí pracovnú príležitosť pre starších pracovníkov alebo pre osoby zo znevýhodnených skupín (napríklad etnické menšiny, náboženské menšiny, osoby s nízkym dosiahnutým vzdelaním atď.); osoby so zdravotným postihnutím.

XI. Záverečné ustanovenia

1. Túto zmluvu je možné zmeniť alebo zrušiť len písomnými dodatkami k nej, podpísanými oprávnenými zástupcami zmluvných strán. To sa týka predovšetkým prípadov obmedzenia rozsahu diela alebo jeho rozšírenia nad rámec tejto zmluvy. V oboch prípadoch je predchádzajúca zmena zmluvy nevyhnutnou podmienkou, bez splnenia ktorej nie je možné požadovať zmenu ceny.
2. Odkladacia podmienka: Realizácia diela je podmienená pridelením finančných prostriedkov a schválením procesu zadávania zákazky. V prípade, ak nebude schválená žiadosť objednávateľa o nenávratné finančné prostriedky, prípadne nebude schválená táto zmluva v rámci kontroly verejného obstarávania, objednávateľ má právo odstúpiť od tejto zmluvy.
3. Táto zmluva je vyhotovená v štyroch vyhotoveniach, pričom každé z nich je originálom, z ktorých objednávateľ dostane 3 vyhotovenia zmluvy a zhotoviteľ 1 vyhotovenie.
4. Pokiaľ nebolo v zmluve dohodnuté niečo iné, riadia sa právne vzťahy a pomery zo zmluvy vyplývajúce a vznikajúce obchodným zákonníkom.
5. Zmluva nadobúda platnosť dňom jej podpisu zmluvnými stranami a účinnosť dňom nasledujúcim po dni jej zverejnenia na webovom sídle obce.
6. Neoddeliteľnou súčasťou tejto zmluvy o dielo je jedna príloha:
Položkový rozpočet z cenovej ponuky zhotoviteľa
7. Zmluvné strany vyhlasujú, že si túto zmluvu pred jej podpisom prečítali, že bola spísaná po vzájomnom prerokovaní na základe ich pravej a slobodnej vôle, nie v tiesni a nie za nápadne nevýhodných podmienok a na znak súhlasu s celým jej obsahom ju podpisujú.

Štiavnické Bane DD. MM. 2020

Miesto DD. MM. 2020

Za objednávateľa:

Za zhotoviteľa

.....
Stanislav Neuschl
starosta obce

PRÍLOHA č. 4

PROJEKTOVÁ DOKUMENTÁCIA

Investor Obec Štiavnické Bane Štiavnické Bane 1 969 81 Štiavnické Bane		Projektant Ing. Dana Tatarkovičová - IDOS Ateliér Horné Hámre 75 966 71 Horné Hámre		
Názov projektu Úprava verejných priestranstiev v obci Štiavnické Bane				Stupeň PP SP
ČASŤ PD: SO Spevnené plochy				Poradové číslo
Vedúci projektant: Ing. D.Tatarkovičová	Zod. projektant: Ing. D.Tatarkovičová	Vypracoval: Ing. D.Tatarkovičová	Dátum 01/2018	Číslo zákazky
Obsah: A, Technická správa B, Výkresy 1. Kópia z katastrálnej mapy 2. Celková situácia 3. Situácia – zjazdový chodník 4. Situácia – chodník pred obecným úradom 5. Vzorový priečny rez 1 – zjazdový chodník 6. Vzorový rez 2 - napojenie 7. Vzorový priečny rez 3 chodníkom 8. Pozdĺžny profil – vetva A 9. Charakteristické rezy – zjazdový chodník 10. Dočasné dopravné značenie				

Technická správa

Názov stavby : **Úprava verejných priestranstiev
v obci Štiavnické Bane**

Investor : Obec Štiavnické Bane,
Štiavnické Bane 1969 81 Štiavnické Bane

Miesto stavby : k.ú. Štiavnické Bane, parc. č. 1444/1, 1444/4 a 2286/1

Vypracoval: Ing.Dana Tatarkovičová

Dátum: 01.2018

Stupeň PD : Dokumentácia pre stavebné povolenie

paré

1. Identifikačné údaje stavby, investora a projektanta

Názov stavby:	Úprava verejných priestranstiev v obci Štiavnické Bane SO - Spevnené plochy
Miesto stavby:	k.ú. Štiavnické Bane
Okres:	Banská Štiavnica
Kraj:	Banskobystrický
Investor:	Obec Štiavnické Bane, Štiavnické Bane 1969 81 Štiavnické Bane
Projektant:	Ing. Dana Tatarkovičová

2. Popis územia

Projekt je spracovaný na základe objednávky investorov a rieši úpravu verejných priestranstiev v obci Štiavnické Bane, v katastrálnom území obce Štiavnické Bane. Jestvujúce verejné priestranstvá sa nachádzajú v zástavbe obytných budov v obci Štiavnické Bane. Jedná sa o :

- 1/ úpravu verejných priestranstiev – vydláždenie chodníka pred obecným úradom
- 2/ vydláždenie priestranstiev pred sochou Immaculaty – rozšírenie existujúcej plochy, aby vznikla menšia oddychová plocha v jej okolí a vznikol aj vydláždený chodník popri existujúcich bytovkách, ktorý bude smerovať aj k novo zrekonštruovanej bašte.

Nehnutelnosti, na ktorých sú navrhnuté stavebné úpravy :

- Vydláždenie chodníka pred obecným úradom
- Vydláždenie priestranstiev pred NKP „Immaculata“ a chodníka pred bytovkami

nie sú kultúrnymi pamiatkami, ale sa nachádzajú v pamiatkovom území – v pamiatkovej Rezervácii Štiavnické Bane a preto sa na nehnuteľnosti vzťahujú ustanovenia pamiatkového zákona.

Priebeh inžinierskych sietí bol zisťovaný, preto je potrebné pred začatím stavebných prác všetky inžinierske siete vytyčiť správcami sietí, v mieste inžinierskych sietí výkopy realizovať ručne. V mieste križovania s inžinierskymi sieťami, budú inžinierske siete osadené do káblových chráničiek.

3. Kategória cestnej komunikácie

Vzhľadom na charakter územia sa vydláždenie priestranstiev pred NKP „Immaculata“ a chodníka pred bytovkami navrhuje ako zjazdový chodník, zaradený do funkčnej triedy D2 so šírkou jazdného pruhu 4,00m s jednostranným spádom 2%, obojsmerný. Zjazdový chodník slúži pre osobnú dopravu, s minimálnym prejazdom nákladných vozidiel. Šírka zjazdového chodníka je podmienená hranicou jestvujúcej zástavby. Zjazdový chodník, bude slúžiť pre prístup áut k jestvujúcim objektom a zároveň pre plynulý pohyb peších ku soche Immaculata.

Verejné priestranstvá sú situované v Pamiatkovej rezervácii Štiavnické Bane. Spevnené plochy chodníka pred obecným úradom a zjazdový chodník pred sochou Immaculata sú navrhnuté s použitím prírodnej čadičovej dlažby (v súlade s úpravou uličných priestorov historického centra). Zjazdový chodník a chodník pred obecným úradom je navrhnutý z kamennej dlažby s väčšími špármi., ohraničený čadičovým cestným obrubníkom. Súčasťou projektovej dokumentácie je odvedenie povrchovej dažďovej vody zo zjazdového chodníka do odvodňovacích žlabov, ktoré kopírujú trasu existujúcich odvodňovacích žlabov. Pod zjazdový chodník sa uloží betónový rúrový priepust DN 500,

s plynulým napojením dna existujúcej priekopy, tak aby sa nezabránilo odtoku dažďových vôd. Okolité voľné plochy budú upravené zahumusovaním a následným zatrávnené. Zjazdový chodník sa dopravne napája na cestu II. triedy – II/524 – do dopravného napojenia sa nezasahuje, stavebné úpravy končia cca 10,0m pred existujúcim dopravným napojením. Stavebné práce nezasahujú na cestný pozemok cesty II. triedy, existujúce dopravné napojenie komunikácie sa nemení, ostáva zachované. Z druhej strany sa zjazdový chodník napája na jestv. miestnu komunikáciu. Pri napojení na existujúcu miestnu komunikáciu musia byť hrany vozovky zapílené, natreté spojovacím postrekom (spojovací postrek 0,5-0,7kg.m² – STN 73 6129) a hrana bude vyplnená zálievkovou hmotou.

Úprava verejných priestranstiev je navrhnutá na parc. č. 144/1, 1444/4 a 2286/1 v k.ú. obce Štiavnické Bane.

Zastavaná plocha - zjazdový chodník je 433,-m²

Zastavaná plocha chodníka pred obecným úradom je 110,-m²

4. Popis technického riešenia

Zjazdový chodník je navrhnutý ako obojsmerný, šírky 4,0m, s jazdným pruhom šírky 4,0m, funkčnej triedy D2. Pred sochou Immaculata je navrhnutá spevnená plocha – oddychová zóna, ktorá sa plynule napája na zjazdový chodník. Celý zjazdový chodník a spevnená plocha pred sochou Immaculata je ohraničená čedičovými obrubníkmi, šedej farby.

Chodník pred obecným úradom je navrhnutý šírky 1,6m, s plynulým napojením na úroveň spevnenej plochy pred autobusovou zastávkou. Sklon chodníka je 0,47%, pred obecným úradom pri vstupe sú navrhnuté dva schodiskové stupne – 2x150/300. Chodník a schodiskové stupne sú ohraničené štvorcovými minipalisádmi 12x16,5/600, šedej farby, tvar zhodný s čedičovou dlažbou.

4. 1 Smerové vedenie trasy

Úpravou verejných priestranstiev nedôjde k zmene smerového vedenia, smerové vedenie kopíruje existujúci stav.

4. 2 Výškové riešenie

Sklon zjazdového chodníka a chodníka pred obecným úradom kopíruje sklon ex. nivelety t.j. nemení sa.

4. 3 Šírkové usporiadanie

Šírka zjazdového chodníka je 4,0m, šírka chodníka pred obecným úradom je 1,6m.

4. 4 Priečny sklon

Priečny sklon zjazdového chodníka sa nebude meniť a zachová sa pôvodný – 2%.

4. 5 Konštrukčný systém

Konštrukcia chodníka pred obecným úradom, socha Immaculaty :

- 60 mm - andezitová dlažba, resp. ryolitová dlažba – dláždené plochy pred sochou Immaculaty
 - 40 mm - pieskové lôžko
 - 100 mm - cementom stmelená zmes
 - 200 mm- štrkodrvina fr. 0-63 mm
- rastlý terén

Spolu : 400 mm

Konštrukcia zjazdného chodníka, spevnená plocha:

- 80 mm - nepravidelný lomový kameň
- 40 mm - pieskové lôžko
- 150 mm - cementom stmelená zmes
- 230 mm- štrkodrvina fr. 0-63 mm

- rastlý terén

Spolu : 500 mm

Zjazdny chodník (spevnené plochy) je ohraničený čadičovým cestným obrubníkom do betónového lôžka.

Miera zhutnenia: zemnú pláň je nutné zhutniť na 102% Proctor standard, hodnota ekvivalentného modulu pružnosti zemnej pláne je 30 MPa. Spôsob zhutňovania zemnej pláne sa posúdi počas realizácie. V prípade malej únosnosti podložia je potrebné pôvodnú zeminu spevniť vápnom, v hr. 30cm.

5. Odvodnenie trasy

Povrch spevnených plôch je odvodnený pomocou priečného sklonu 2 %. Odvodnenie povrchových vôd je riešené zospádovaním do terénu a následne do betónového odvodňovacieho žlabu TBM, typový. Pod zjazdny chodník sa uloží betónový priepust DN 500.

6 . Vzniknuté odpady počas výstavby a ich likvidácia.

Likvidácia všetkých druhov odpadov musí byť zabezpečená v zmysle platnej legislatívy v oblasti odpadového hospodárstva. Zákon č. 79/2015 Z. z. Zákon o odpadoch a o zmene a doplnení niektorých zákonov (v znení č. 91/2016 Z. z., 313/2016 Z. z.)

Katalógové číslo	Názov odpadu	Kategória	Pôvod odpadu	množstvo
150101	Obaly z papiera a lepenky	O	obaly zo stav. m.	
150102	Obaly z plastov	O	obaly zo stav. m.	
150103	Obaly z dreva	O	palety	
150110	Obaly obsahujúce zvyšky nebezp. látok zneč. alebo kontaminované nebezpečnými látkami ,plastové obaly	N		
170106	Zmesi alebo oddel. zložky bet., tehál, obkladačiek dlaždíc obsahujúce nebezpečné látky	N	stavebná suť	
170504	Zemina a kamenivo iné ako uvedené v 170503	O	výkop. práce	
170301	Kamenivo obalené bitúmenmi z odfrézovania,frézovanie komunik.			
170301	Kamenivo obalené bitúmenmi z búrania, búranie asfalt. vrstiev			

Všetky uvedené odpadové látky budú vyvezené na platené skládky odpadov podľa jednotlivých druhov materiálu. Odvoz odpadov zabezpečí stavebný dozor s príslušným potvrdením o likvidácii odpadu.

Využitelné odpady budú odovzdané do zberných surovín – Zberné suroviny a.s., miestna výkupňa. Nebezpečné kovové odpady (obaly so zvyškami farieb a pod.) budú odovzdané oprávnenej organizácii na zber nebezpečných odpadov. Zvyšné druhy odpadov zaradené podľa katalógu ako ostatné budú uložené na skládke odpadu.

8. Vplyv na životné prostredie

V priebehu výstavby dôjde k určitým negatívnym javom vplývajúcim na okolité

prostredie. Toto je spôsobené zvýšenou hlučnosťou, prašnosťou, výfukovými splodinami, nebezpečím úrazu a komplikovaním pohybu na území výstavby. Tieto účinky nebudú mať trvalý vplyv na okolité prostredie a po zrealizovaní výstavby pominú.

Počas stavebných prác neznečisťovať jestvujúce cesty. Požaduje sa, aby všetky mechanizmy pred výjazdom boli očistené. Požaduje sa pravidelné čistenie komunikácií. Zemné práce je nutné vykonávať v priaznivom suchom období, aby sa neznečisťovali ostatné komunikácie. Pri výstavbe sa musí zabezpečiť pravidelné čistenie komunikácií počas odvozu zeminy zo staveniska.

Pri rozšírení komunikácie je potrebný výrub stromov – 3ks.

9. Definitívne a dočasné dopravné značenie.

Definitívne dopravné značenie sa nemení, ostáva jestvujúce.

Pri stavebných prácach je navrhnuté dočasné dopravné značenie. Dopravné značky dočasného dopravného značenia musia byť umiestnené na červenobielych stĺpikoch, spodný okraj DZ min. 0,6 m od terénu, priečna vzdialenosť max. 2,0 m od okraja vozovky, min. 0,5 m. Každá dopravná značka dočasného dopravného značenia bude umiestnená samostatne.

10. Protipožiarna ochrana.

Za prístupovú komunikáciu pre vedenie hasičského zásahu možno považovať navrhovanú cestnú komunikáciu šírky min. 3,0 m, ktorá v plnej miere spĺňa požiadavky § 82 vyhl. MV SR č. 94/2004 Z.z., tj. je široká min. 3,0 m, **bude sa nachádzať v bezprostrednej blízkosti uvažovaných resp. existujúcich stavebných objektov (tj. minimálne 30 metrov od vchodov do každej stavby)** a je dimenzovaná na ťaž min. 80 kN, reprezentujúcu pôsobenie zaťaženej nápravy požiarného vozidla. Riešená stavba týmto požiadavkám vyhovuje.

11. Zabezpečenie z hľadiska bezpečnosti práce a ochrany

Všetky práce musia byť zrealizované v súlade s STN a príslušných bezpečnostných predpisov.

Pri realizácii stavby je potrebné dodržiavať ustanovenia vyhlášky MPSVaR SR č. 147/2013 Z.z., ktorou sa ustanovujú podrobnosti na zaistenie bezpečnosti a ochrany zdravia pri stavebných prácach a prácach s nimi súvisiacich a podrobnosti o odbornej spôsobilosti na výkon niektorých pracovných činností a Zákona 124/2006 Z.z. Národnej rady Slovenskej republiky o bezpečnosti a ochrane zdravia pri práci. Výkopové práce v ochranných pásmach podzemných vedení budú realizované ručným výkopom. **Pred začatím výstavby je potrebné overiť a vytýčiť všetky podzemné inžinierske siete správcami príslušných sietí.** Pri všetkých prácach počas výstavby je vybraný hlavný dodávateľ stavby, ktorý plní funkciu koordinátora z hľadiska bezpečnosti v zmysle § 2 ods.1, nariadenia vlády č.396/2006 Z.z., ak neurčí na túto činnosť bezpečnostného technika, je zodpovedný a povinný dodržiavať predpisy a zásady prevencie na zaistenie bezpečnosti a ochrane zdravia pri práci a s týmto oboznámiť pracovníkov pred začatím výstavby.

Osoby, ktoré sa pohybujú v dopravnom priestore mimo chodníkov a pracoviska (neoddelené od cestnej premávky účinným ochranným zariadením) chránené iba pozdĺžnou uzáverou sú povinné nosiť výstražné oblečenie. Označenie osoby, ktorá vykonáva na ceste prácu spojenú s jej údržbou, opravou alebo výstavbou alebo inú pracovnú činnosť, tvorí viditeľný bezpečnostný odev napríklad bezpečnostná reflexná vesta, overal, nohavice, bunda alebo pláštenka oranžovej fluorescenčnej farby, ktorého predná a zadná strana má plochu najmenej 1 500 cm². Ochranný odev musí byť vyhotovený z fluorescenčného materiálu,

spredu aj zozadu opatrený dvoma vodorovnými pásmi širokými 5 cm až 10 cm, dlhými najmenej 25 cm, vzdialenými od seba 5 cm až 10 cm a umiestnenými súmerne na strednú zvislú os tejto plochy, pričom plocha ani jedného z pásov na hornej časti odevu na stojacej osobe nesmie byť nižšie ako 90 cm nad úrovňou cesty. Pásky musia byť vyhotovené z bielej retroreflexnej fólie alebo z bielych odrazových skiel.

Pracovné vozidlá a pracovné stroje používané na vykonávanie prác na pracovnom mieste, pracovné vozidlá, ktoré sú samé pohyblivým pracovným miestom alebo krátkodobé pracovné miesta v dopravnom priestore sú vybavené bezpečnostným výstražným označením. Výstražné označenie zahŕňa výstražnú farebnú povrchovú úpravu pracovných mechanizmov, červeno-biele retroreflexné prvky na vozidlách, svetelné šípky, svetelné rampy, zariadenia predbežnej výstrahy a pod.

12. Požiadavky na údržbu a bezpečnosť cestnej premávky

Po dokončení stavby projektovaného objektu bude správa a údržba odovzdaná správcom. Bezpečnosť cestnej premávky je zaručená samotným technickým návrhom, ktorý vychádza z STN 73 6101, STN 73 6102 a STN 73 6110. Údržba bude pozostávať z kontroly a udržiavania prevádzkyschopnosti vozovky, odvodnenia a úprav vegetačného krytu svahov zemného telesa.


01. 2018


Ing. Dana Tatarkovičová

Okres: Banská Štiavnica
Obec: ŠTIAVNICKÉ BANE
katastrálne územie: Štiavnické Bane

Homá Rove

SPRACOVATEĽ:		ZODPOVEDNÝ PROJEKTANT/AUTOR:		Ing. Dana Tatarkovičová-IDOS Atelér Homá Hráno 75 909 71 Homá Hráno IČO: 4888487		
Ing. D. Tatarkovičová -IDOS Atelér		Ing. D. Tatarkovičová				
HLAVNÝ INŽINIER PROJEKTU:		VYPRACOVAL:				
Ing. D. Tatarkovičová		Ing. D. Tatarkovičová				
OBJEDNÁVATEĽ: OBEC ŠTIAVNICKÉ BANE,ŠTIAVNICKÉ BANE 1 969 81 ŠTIAVNICKÉ BANE				FORMÁT	1 A4	PARÉ
NÁZOV PROJEKTU: ÚPRAVA VEREJNÝCH PRIESTRANSTIEV V OBCI ŠTIAVNICKÉ BANE				STUPEŇ	PP SP	
				DÁTUM	01/2018	
				ZÁKAZKA č.		
MIESTO STAVBY: k.ú. ŠTIAVNICKÉ BANE, p.č.: 1444/1, 1444/4 a 2286/1						
DRUH PROJEKTU: SO SPEVNENÉ PLOCHY				MIERKA:		Čís. VÝKRESU
PREDMET VÝKRESU: KÓPIA Z KATASTRÁLNEJ MAPY				M 1 : 2000		01

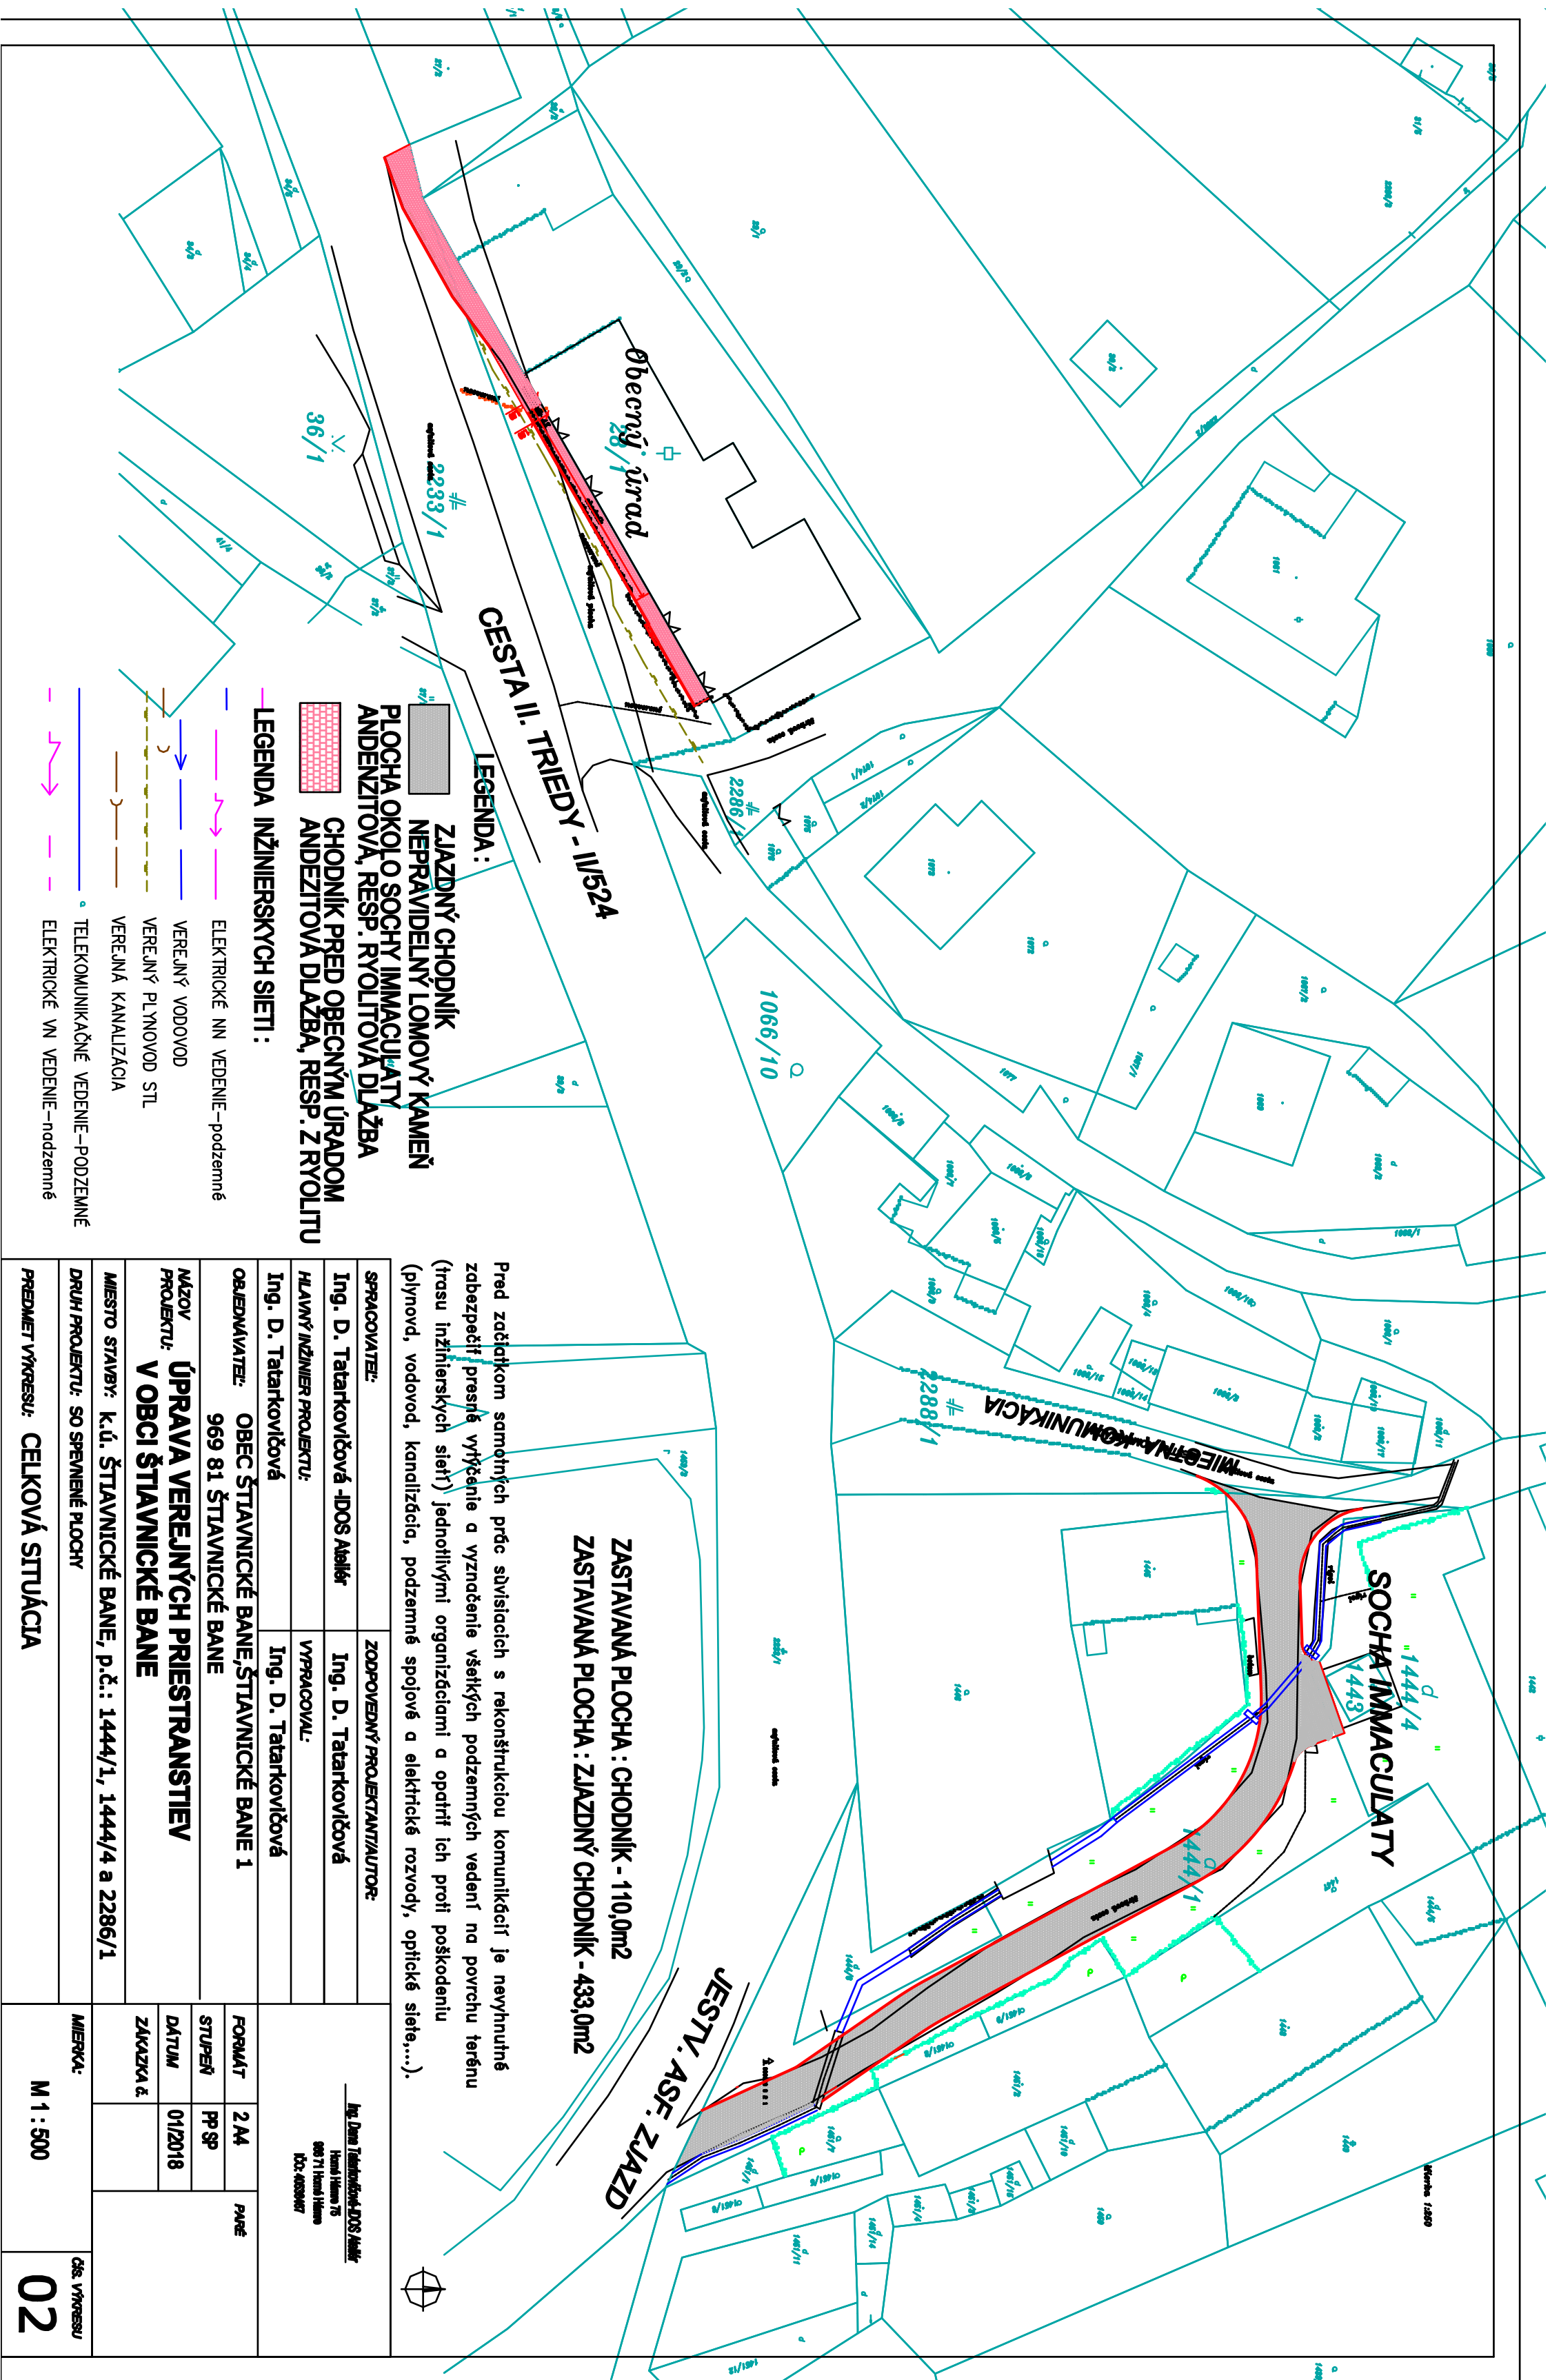

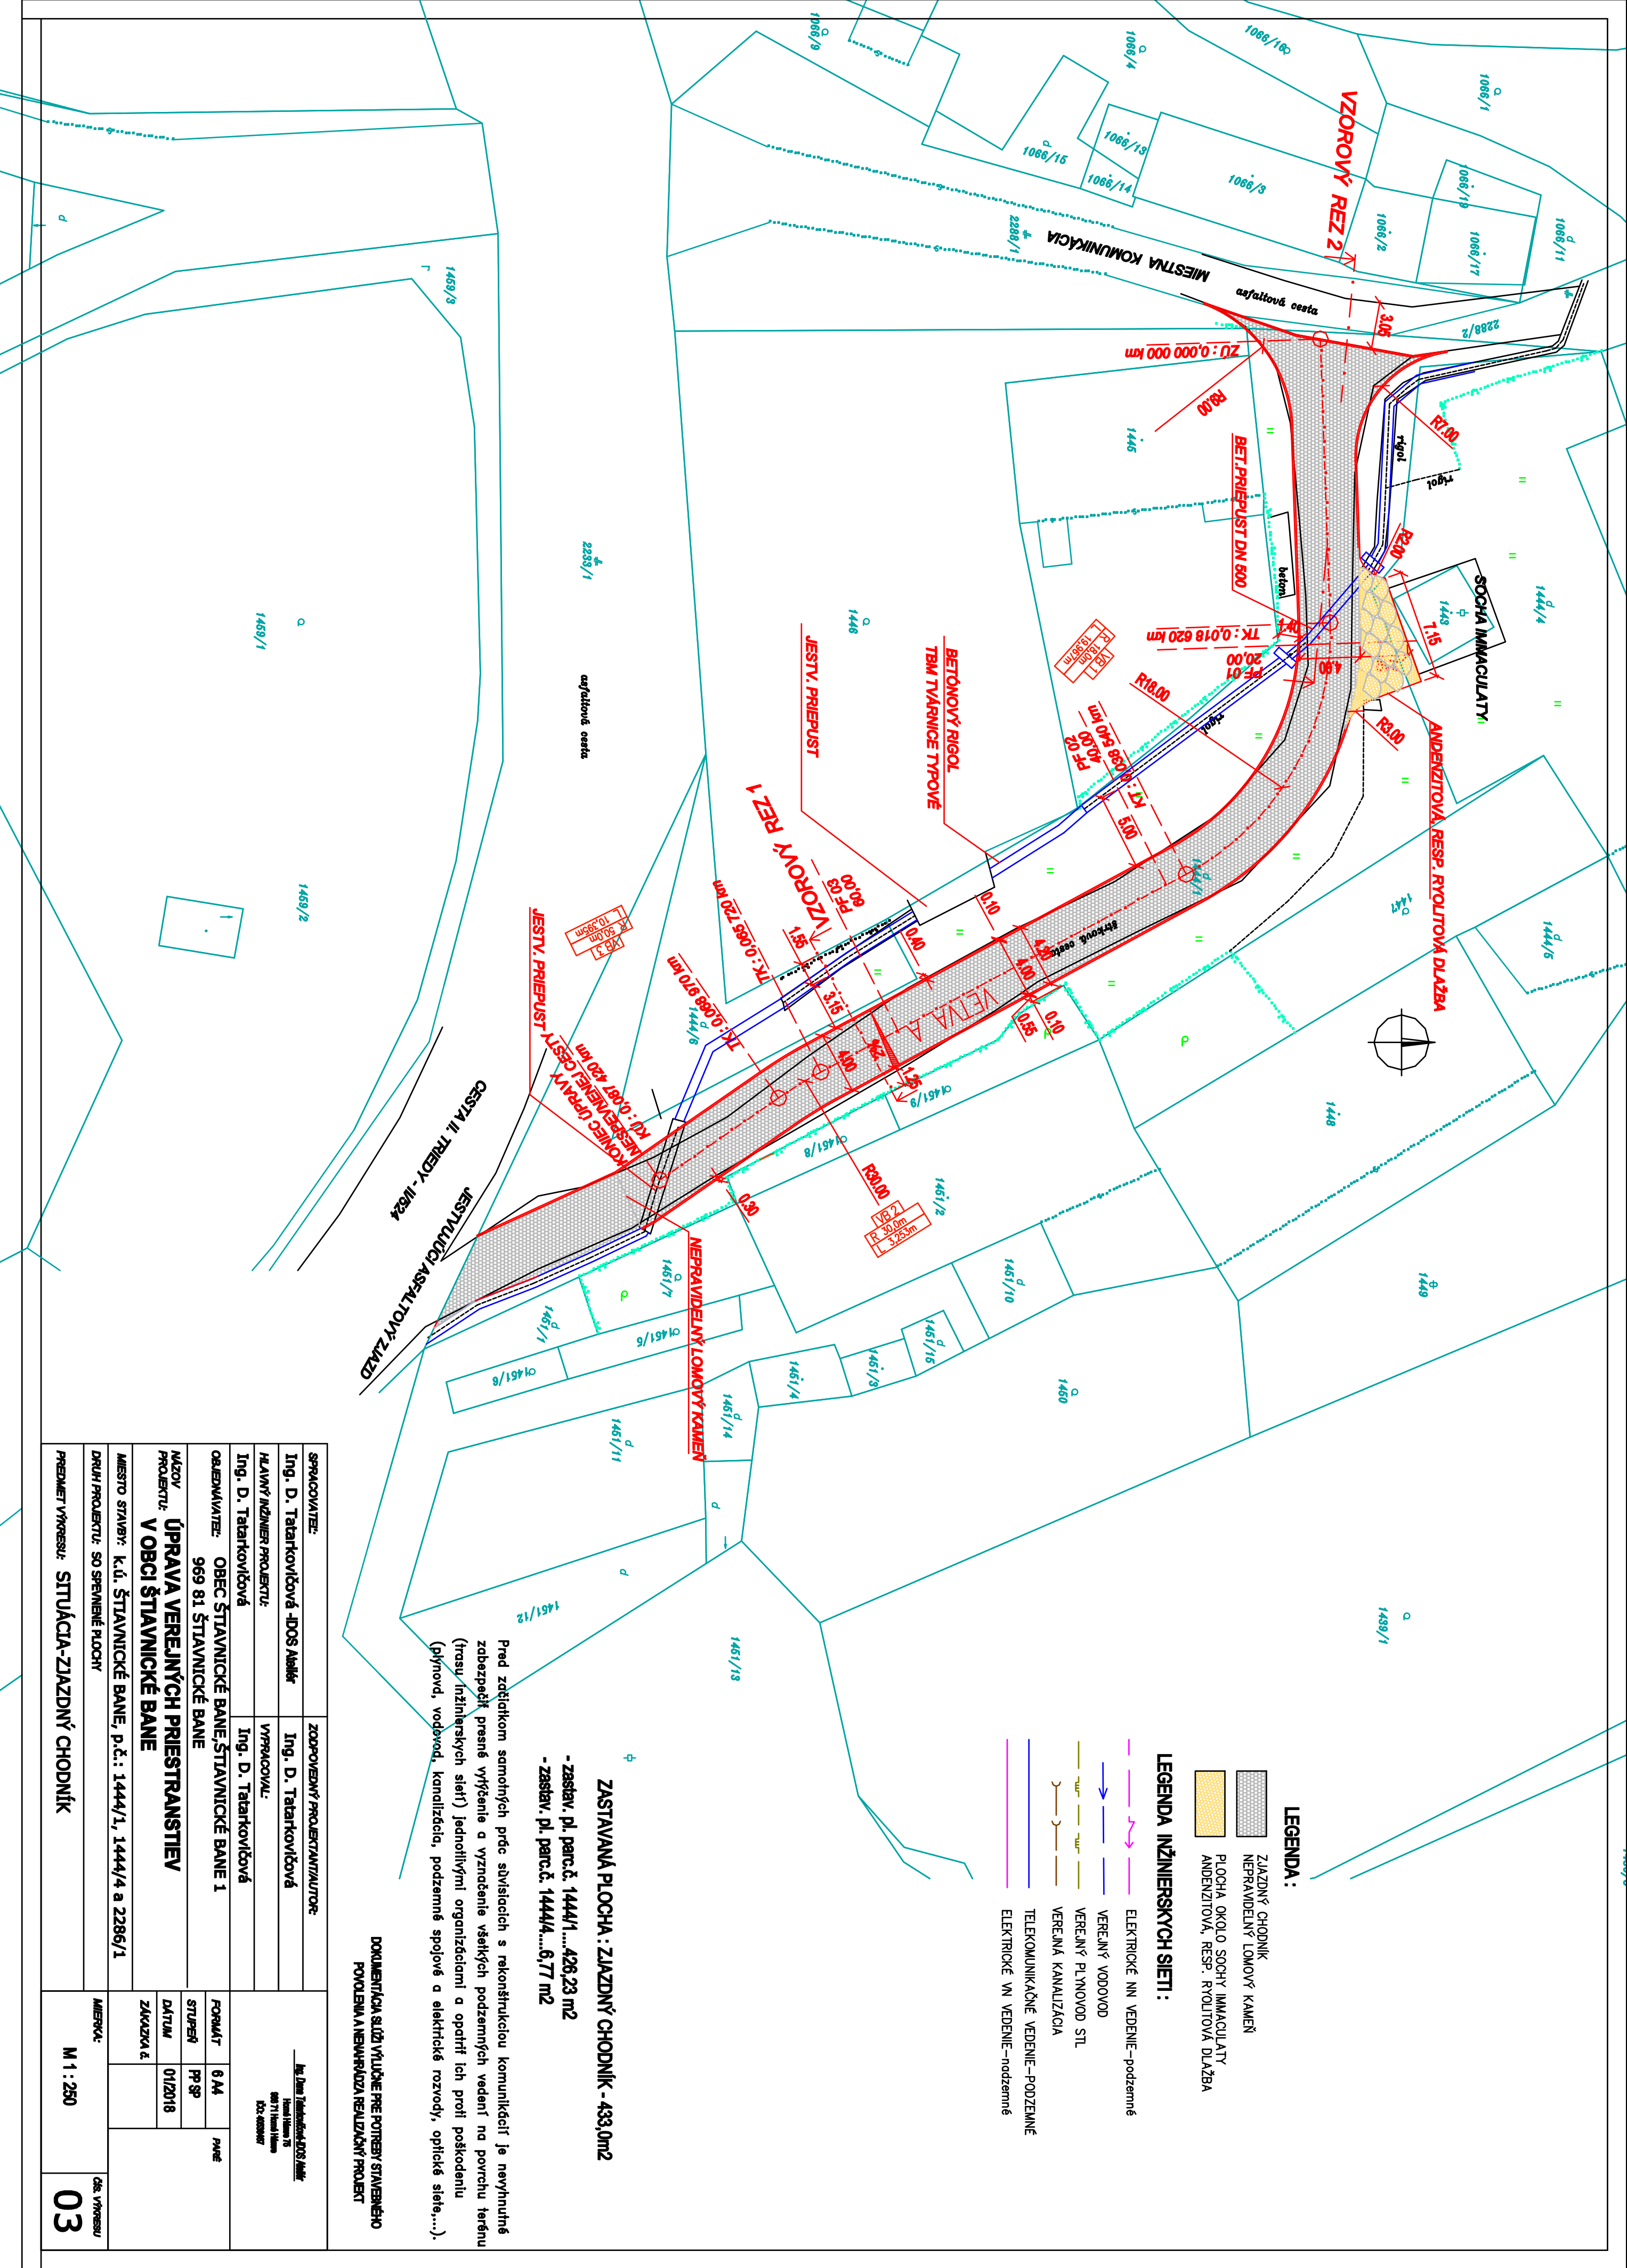

- LEGENDA :**
- ZIAZDNÝ CHODNÍK
 - NEPRÁVIDELNÝ LOMOVÝ KAMEN
 - PLOCHA OKOLO SOCHY IMMACULATY
 - ANDENZIHOVA, RESP. RIOLTOVA DLAŽBA

- LEGENDA INŽINIERSKÝCH SIETI :**
- ELEKTRICKÉ NN VEDENIE – PODZEMNÉ
 - VEREJNÝ VODOVOD
 - VEREJNÝ PLYNOVOD STL
 - VEREJNÁ KANALIZÁCIA
 - TELEKOMUNIKAČNÉ VEDENIE – PODZEMNÉ
 - ELEKTRICKÉ VN VEDENIE – PODZEMNÉ

ZASTAVANÁ PLOCHA : ZIAZDNÝ CHODNÍK - 433,0m²

- zastav. pl. parc.č. 1444/1,....426,23 m²

- zastav. pl. parc.č. 1444/4,....6,77 m²


Pred začiatkom samotných prác súvisiacich s rekonštrukciou komunikácií je nevyhnutné zabezpečiť presné vytyčenie a vyznačenie všetkých podzemných vedení na povrchu terénu (trasu inžinierskych sietí) jednotlivými organizáciami a opatrit ich proti poškodeniu (plynov, vodovod, kanalizácia, podzemné spojové a elektrické rozvody, optické siete,...).

**DOKUMENTÁCIJA SLUŽBY VÝTUČNE PRE POTREBY STAVENIEHO
POVOLENIA A NEUHRÁDZA REALIZAČNÝ PROJEKT**

SPRACOVATEL:	Ing. D. Tatarkovičová - DOSA MARIŠ	ZODPOVEDNÝ PROJEKTANT/AUTOR:	Ing. D. Tatarkovičová	Ing. D. Tatarkovičová 1444/1,....426,23 m ² 1444/4,....6,77 m ² 1444/5,....10,99 m ²	
HLAVNÝ INŽINIER PROJEKTU:	Ing. D. Tatarkovičová	VYPRACOVÁV:	Ing. D. Tatarkovičová		
OSUDOVATEL:	OBEC ŠTAVNICKÉ BANE, ŠTAVNICKÉ BANE 1	FORMÁT	6 A4	PANE	
MAZOV PROJEKTU:	ÚPRAVA VEREJNÝCH PRIESTRANSTEV V OBCI ŠTAVNICKÉ BANE	STUPEŇ	PP SP		
MIESTO STAVBY:	k.ú. ŠTAVNICKÉ BANE, p.č.: 1444/1, 1444/4 a 2286/1	DATAUM	01/2018		
DRUH PROJEKTU:	SO SPENIENÉ PLOCHY	ZAKAZKA č.			
PREMET VÝRYSU:	SITUÁCIA-ZIAZDNÝ CHODNÍK	MIERKA:	M 1 : 250	ČÍSLO VÝRYSU 03	





VZOROVÝ PRIEČNY REZ 1

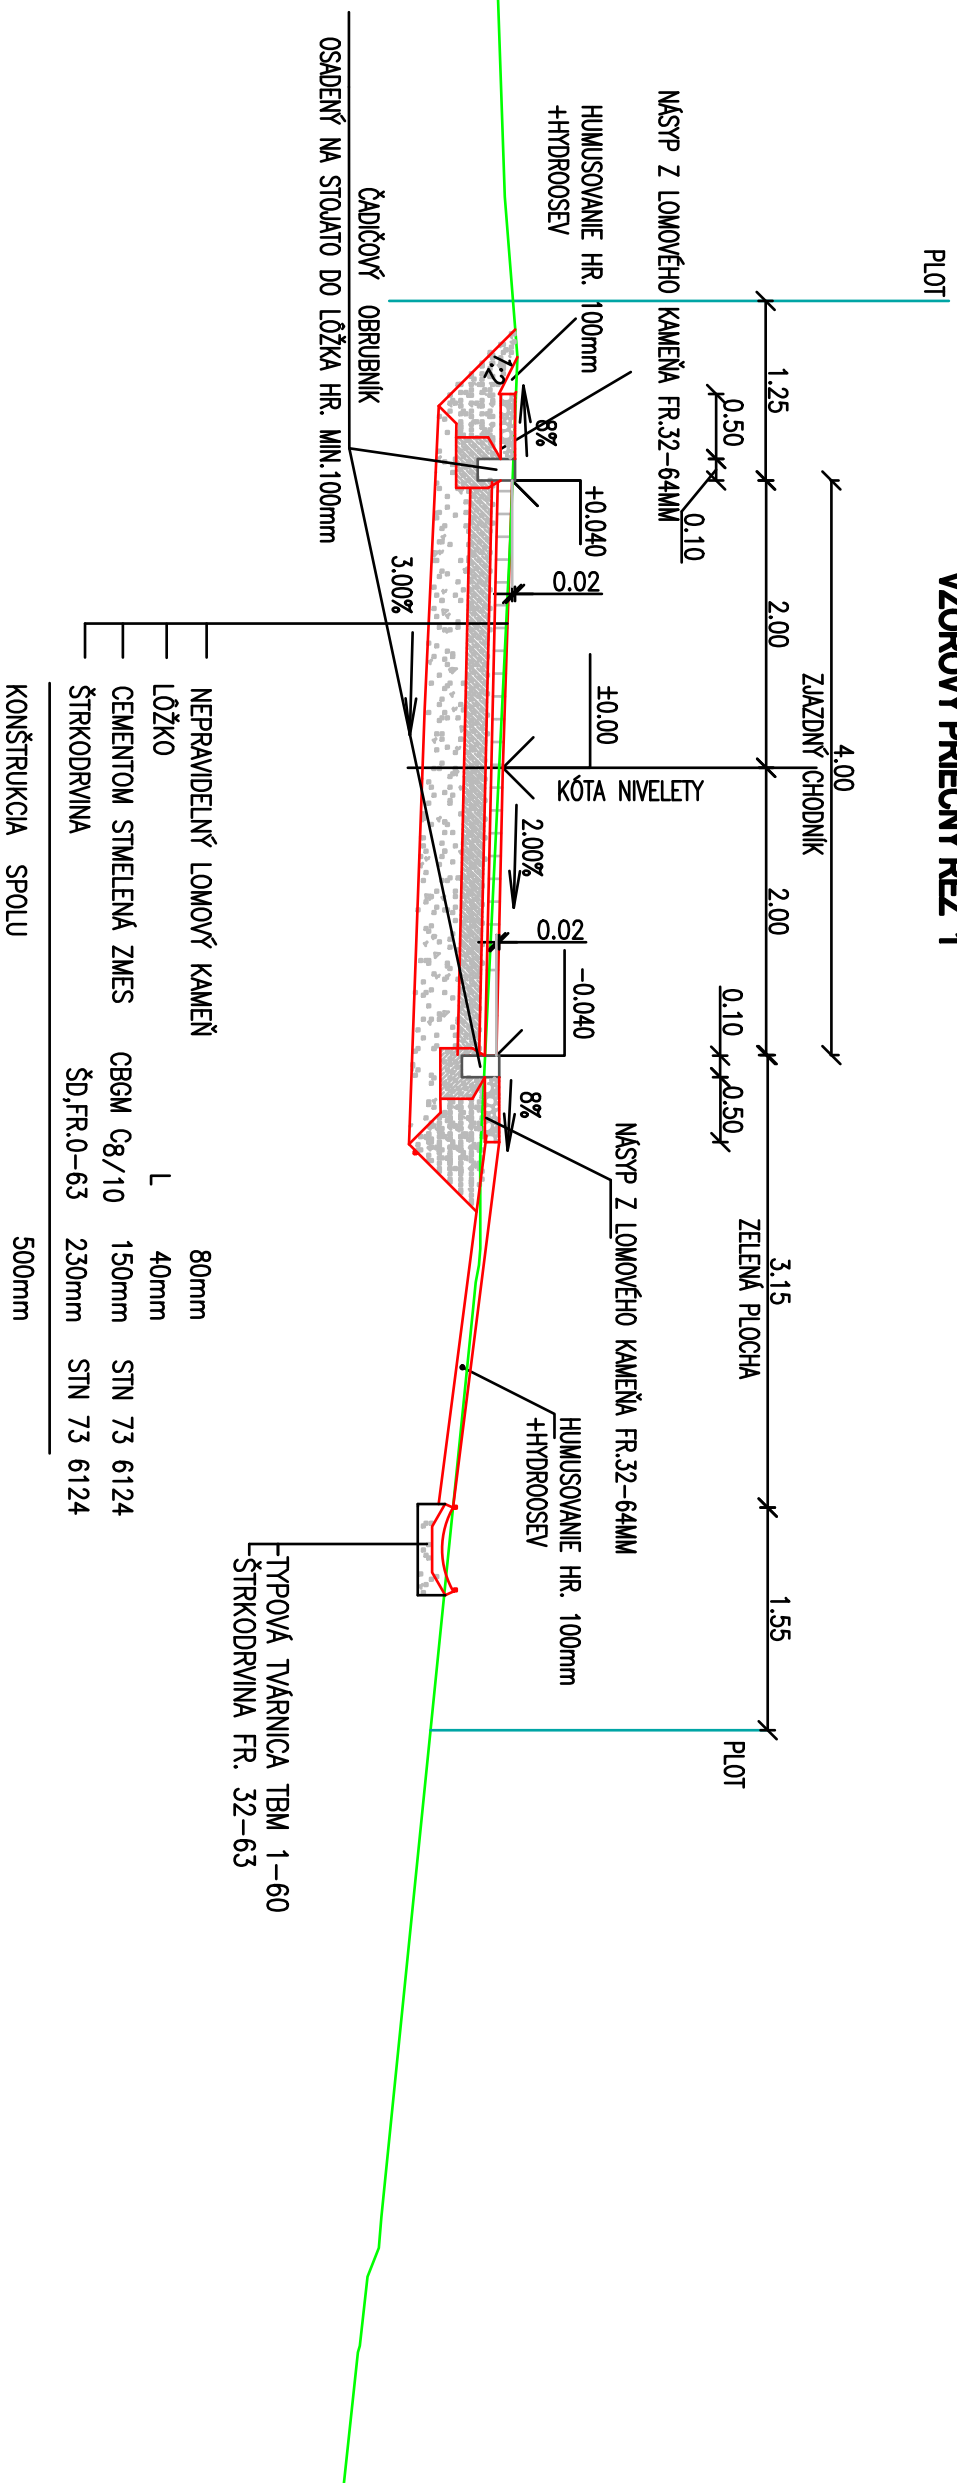

**DOKUMENTÁČIA SLUŽBY VÝLUČNE PRE POTREBY STAVEBNÉHO
POVOLENIA A NENAVRÁDZA REALIZAČNÝ PROJEKT**


SPRACOVATEL:		ZODPOVEDNÝ PROJEKTANT/AUTOR:	
Ing. D. Tatarkovičová -JOS Asist		Ing. D. Tatarkovičová	
HLAVNÝ NÁŠNER PROJEKTU:		VYPRACOVUJ:	
Ing. D. Tatarkovičová		Ing. D. Tatarkovičová	
OBJEKT/VÝSTAV: OBEC ŠTĽAVNICKÉ BANE, ŠTĽAVNICKÉ BANE 1 969 81 ŠTĽAVNICKÉ BANE			
NÁZOV: ÚPRAVA VEREJNÝCH PRIESTRANSTEV PROJEKTU: V OBCI ŠTĽAVNICKÉ BANE			
ADRESA STAVBY: k.ú. ŠTĽAVNICKÉ BANE, p.č.: 1444/1, 1444/4 a 2286/1			
DRUH PROJEKTU: SO SPOJENÉ PLOCHY			
PREDMET VÝKRESU: VZOROVÝ PRIEČNY REZ 1 - ZIAZDNÝ CHODNÍK		Mgr. Diana Tadeášová-JOS Asist Hlavná 75 969 71 Hlavná Hlaven IČO: 4688877	
M 1 : 50		FORMÁT	2 A4
		STUPEŇ	PP SP
		DAŤUM	01/2018
		ZAKÁZKA č.	
MATERIÁL:		ČÍS. VÝKRESU:	
		05	

VZOROVÝ PRIEČNY REZ NAPOJENÍM NA jestv. cestu

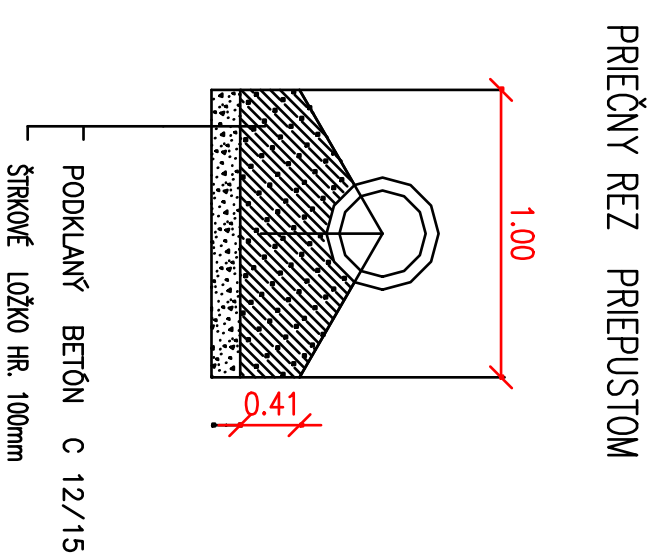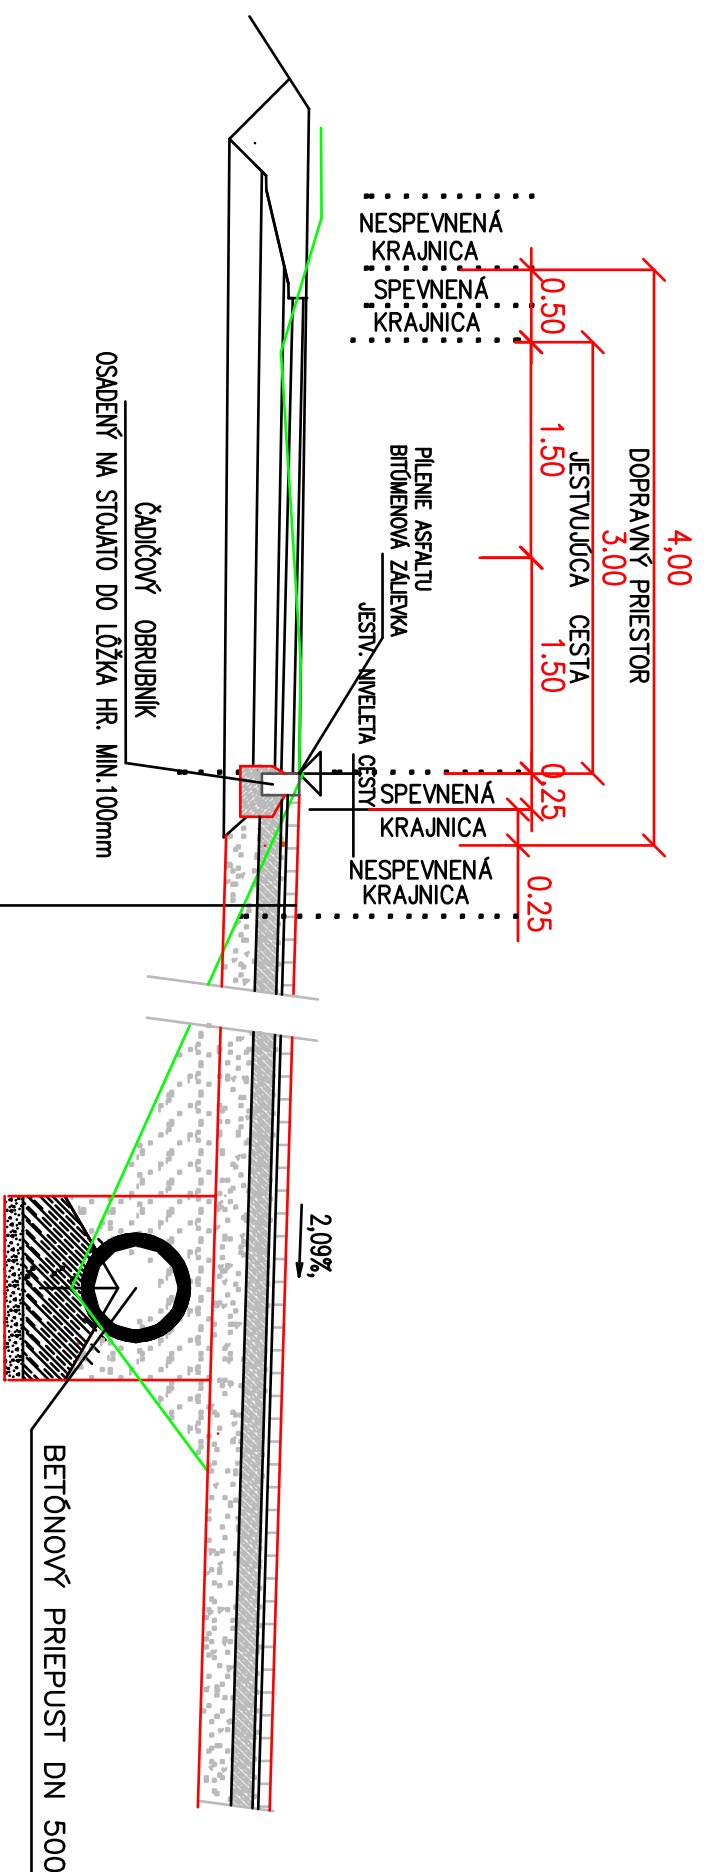

OBETÓNOVANÉ ČELÁ PRIEPUSTU

NEPRAVIDELNÝ LOMOVÝ KAMEŇ	80mm	
LŮŽKO	L	40mm
CEMENTOM STUPELEŇA ZMES	CBGM C8/10	STN 73 6124
ŠTRKODRVINA	ŠD,FR.0-63	STN 73 6124
KONŠTRUKCIA	SPOLU	500mm

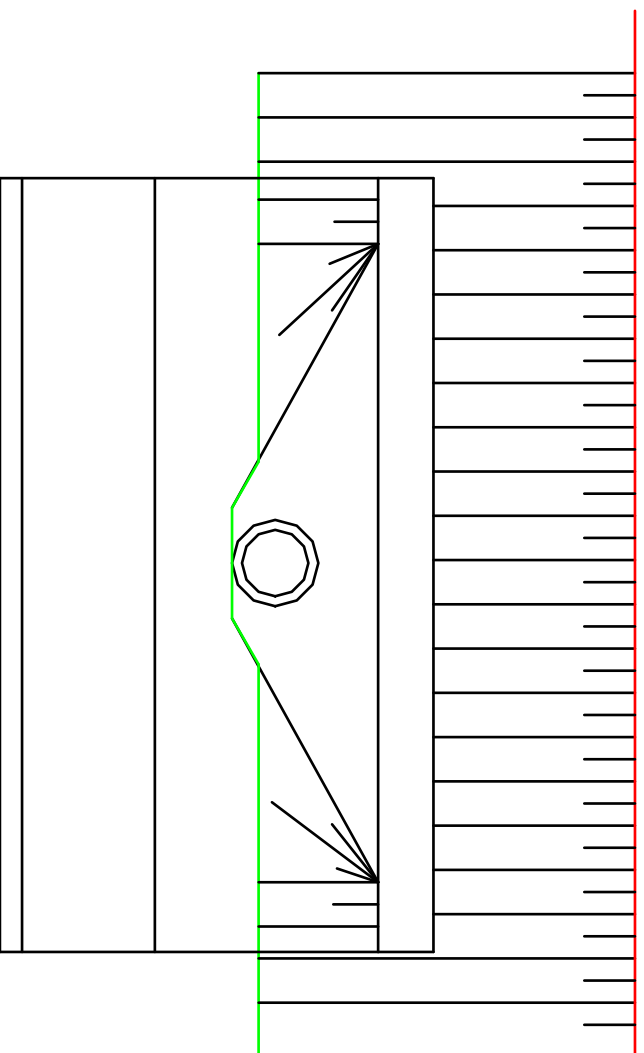

SPRACOVATEL:		ZODPOVEDNÝ PROJEKTANT/AUTOR:		<u>Ing. Dušan Tóth</u> Hlavné mesto SR 040 71 Hlavné mesto IČO: 00000007
Ing. D. Tatarkovičová - IDOŠ Aššár		Ing. D. Tatarkovičová		
HLAVNÝ NÁZVEK PROJEKTU:		VYPRACOVANÉ:		
Ing. D. Tatarkovičová		Ing. D. Tatarkovičová		
OBJEDNÁVATEL: OBEC ŠTĽAVNICKÉ BANE, ŠTĽAVNICKÉ BANE 1 969 81 ŠTĽAVNICKÉ BANE				
NÁZOV PROJEKTU: ÚPRAVA VEREJNÝCH PRIESTRANSTEV V OBCI ŠTĽAVNICKÉ BANE				FORMÁT: A4 STUPEŇ: PP SP DÁTUM: 01/2018 ZÁKAZKA &:
MESTO STAVBY: K.Ú. ŠTĽAVNICKÉ BANE, P.Č.: 1444/1, 1444/4 a 2286/1				MIERKA:
DRUH PROJEKTU: SO SPĚMENÍ PLOCHY				Čís. výkresu:
PŘEDMĚT VÝKRESU: VZOROVÝ REZ 2 - NÁPOJENIE				M 1 : 50
				06


DRUH POVRCHU ÚZEMIA:
KATASTRÁLNE ÚZEMIE
OKRES BANSKÁ ŠTAVNICA
KRAJ BANSKOBYSTRICKÝ

TERÉN
ŠTAVNICKÉ BANE

Pozdĺžny profil
VETVA A

M 1:1000/100

VETVA A

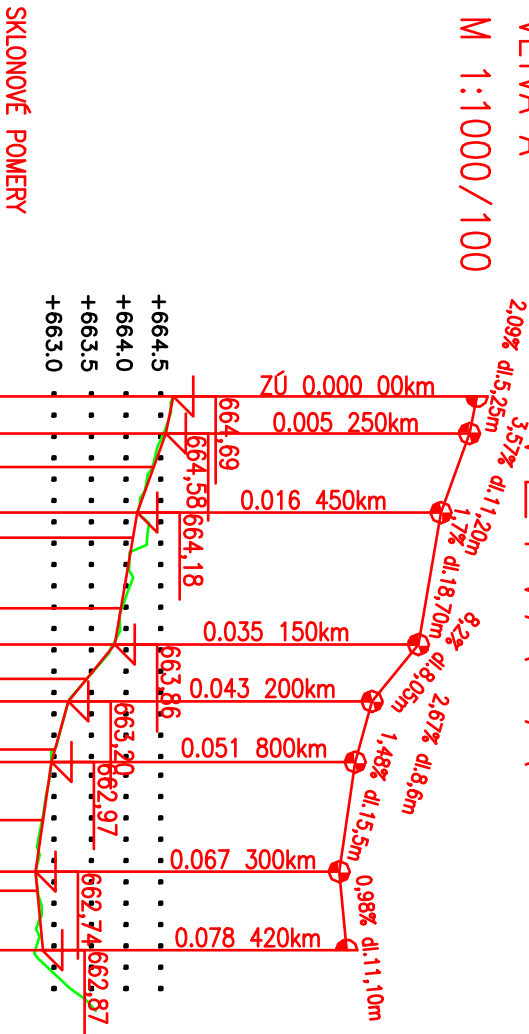

SKLONOVÉ POMERY


Č. PRIEČNYCH REZOV

KÓTY NIVELETY

KÓTY TERÉNU

ZROVNÁVACIA ROVINA
STANIČENIE v km
HLAVNÉ BODY

SMEROVÉ POMERY

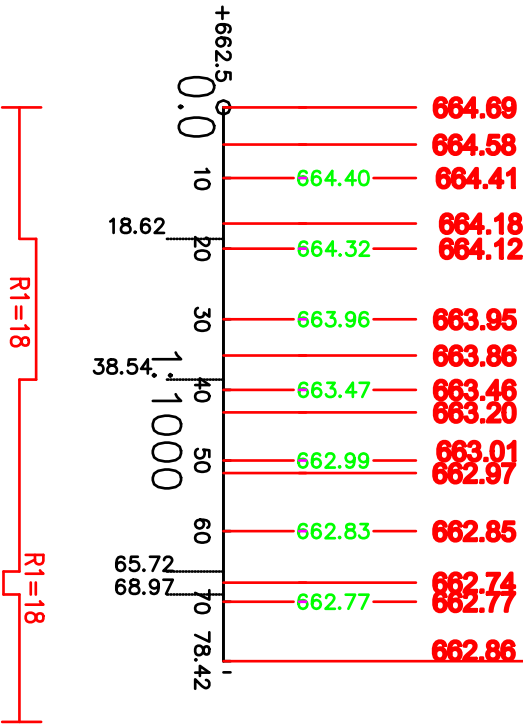

DOKUMENTÁCIA SLUŽBY VÝLUČNE PRE POTREBY STAVENÉHO
POVOLENIA A NEUVRÁDZA REALIZAČNÝ PROJEKT

SPRACOVATEĽ:	ZODPOVEDNÝ PROJEKTANT/AUTOR:	Ing. Dano Tatarkovičová-IDOS /Autor	
Ing. D. Tatarkovičová -IDOS Atelier	Ing. D. Tatarkovičová	Hlavné číslo 75 660 71 Hlavné číslo ID: 4030407	
HLAVNÝ INŽINIER PROJEKTU:	VYPRACOVAL:		
Ing. D. Tatarkovičová	Ing. D. Tatarkovičová		
OBJEDNÁVATEĽ:	OBEC ŠTAVNICKÉ BANE, ŠTAVNICKÉ BANE 1	FORMÁT	2 A4
969 81 ŠTAVNICKÉ BANE		STUPEŇ	PP SP
		DATAUM	01/2018
NÁZOV PROJEKTU:	ÚPRAVA VEREJNÝCH PRIESTRANSTVIEV V OBCI ŠTAVNICKÉ BANE	ZAKÁZKA č.	
Miesto stavby:	K.Ú. ŠTAVNICKÉ BANE, P.Č.: 1444/1, 1444/4 a 2286/1		
DRUH PROJEKTU:	SO SPEVNENÉ PLOCHY	MIERKA:	
		M 1 : 100/1000	08
PREDMET VÝKRESU:	POZDĹŽNÝ PROFIL - VETVA A	Číslo výkresu	

PRÍLOHA č. 5

VÝKAZ VÝMER

ZADANIE

Stavba: ÚPRAVA VEREJNÝCH PRIESTRANSTVIEV V OBCI ŠTIAVNICKÉ BANE

Objekt: Chodník pred obecným úradom

Dátum: 29.1.2018

Časť:

JKSO:

P.Č.	KCN	Kód položky	Skrátený popis	MJ	Množstvo celkom	Cena jednotková	Cena celkom
1	2	3	4	5	6	7	8

HSV

Práce a dodávky HSV

1

Zemné práce

1	221	113107131	Odstránenie podkladu alebo krytu do 200 m2 z betónu prostého, hr. vrstvy do 150 mm 0,225 t	m2	61,000		
2	001	122201102	Odkopávka a prekopávka nezapažená v hornine 3, nad 100 do 1000 m3	m3	20,000		
3	001	122201109	Príplatok k cenám za lepivosť horniny	m3	3,900		
4	001	162601102	Vodorovné premiestnenie výkopku tr.1-4 do 5000 m	m3	13,000		
5	001	167101101	Nakladanie neuľahnutého výkopku z hornín tr.1-4 do 100 m3	m3	13,000		
6	001	171101103	Uloženie sypaniny do násypov	m3	7,000		
7	001	171201202	Uloženie sypaniny na skládky nad 100 do 1000 m3	m3	13,000		
8	001	171209002	Poplatok za skladovanie - zemina a kamenivo (17 05) ostatné	t	18,200		
9	001	181101102	Úprava pláne v zárezoch v hornine 1-4 so zhutnením	m2	60,000		

5

Komunikácie

10	221	564801112	Podklad zo štrkodrviny s rozprestrením a zhutnením, hr.po zhutnení 40 mm	m2	60,000		
11	221	564861111	Podklad zo štrkodrviny s rozprestrením a zhutnením, hr.po zhutnení 200 mm	m2	60,000		
12	221	567122114.1	Cementom stmelená zmes , po zhutnení hr. 100 mm	m2	60,000		
13	221	594611111.1	Dlažba andezitová prírodná do lôžka zo štrkopiesku včetně príslušenstva	m2	60,000		

9

Ostatné konštrukcie a práce-búranie

14	221	917831502	Osadzovanie palisád hranatých betónových do betónu dĺžky 60cm - jednotlivo	ks	238,000		
15	592	5922901880	Palisáda 12/16/60 cm, sivá	ks	242,000		
16	221	918101111	Lôžko pod obrub., krajníky alebo obruby z dlažob. kociek z betónu prostého tr. C 10/12,5	m3	0,780		
17	221	919726212	Dilatačné škáry -tesnenie škár bitumenovou zálievkou	m	33,000		
18	221	919735113	Rezanie existujúceho asfaltového krytu alebo podkladu hĺbky nad 100 do 150 mm	m	33,000		
19	013	962042321	Búranie muriva z betónu prostého nadzákladného -2,200t	m3	2,970		
20	221	979084216	Vodorovná doprava vybúraných hmôt po suchu bez naloženia, ale so zložením na vzdialenosť do 5 km	t	20,259		
21	221	979087213	Nakladanie na dopravné prostriedky pre vodorovnú dopravu vybúraných hmôt	t	20,259		
22	013	979089012	Poplatok za skladovanie - betón, tehly, dlaždice (17 01), ostatné	t	20,259		

23	221	998225111	Presun hmôt pre pozemnú komunikáciu a letisko s krytom asfaltovým akejkoľvek dĺžky objektu	t	105,246		
----	-----	-----------	--	---	---------	--	--

Celkom

ZADANIE

Stavba: ÚPRAVA VEREJNÝCH PRIESTRANSTIEV V OBCI ŠTIAVNICKÉ BANE

Objekt: Zjazdny chodník, spevnené plochy (socha Immaculata)

Dátum: 29.1.2018

Časť:

JKSO:

P.Č.	KCN	Kód položky	Skrátený popis	MJ	Množstvo celkom	Cena jednotková	Cena celkom
1	2	3	4	5	6	7	8

HSV

Práce a dodávky HSV

1

Zemné práce

1	221	113106121	Rozoberanie dlažby, z betónových alebo kamenin. dlaždíc, dosiek alebo tvaroviek 0,138 t	m2	46,800		
2	001	122201102	Odkopávka a prekopávka nezapažená v hornine 3, nad 100 do 1000 m3	m3	215,000		
3	001	122201109	Príplatok k cenám za lepivosť horniny	m3	48,000		
4	001	162601102	Vodorovné premiestnenie výkopku tr.1-4 do 5000 m	m3	158,000		
5	001	167101101	Nakladanie neuľahnutého výkopku z hornín tr.1-4 do 100 m3	m3	158,000		
6	001	171101103	Uloženie sypaniny do násypov	m3	57,000		
7	001	171201202	Uloženie sypaniny na skládky nad 100 do 1000 m3	m3	158,000		
8	001	171209002	Poplatok za skladovanie - zemina a kamenivo (17 05) ostatné	t	221,200		
9	231	180402111	Založenie trávnik parkového výsevom v rovine alebo na svahu do 1:5	m2	370,000		
10	005	0057211100	Travné semeno	kg	18,500		
11	001	181101102	Úprava pláne v zárezoch v hornine 1-4 so zhutnením	m2	450,000		
12	001	181301101	Rozprestretie ornice na rovine alebo na svahu do sklonu 1:5,plocha do 500 m2,hr.do 100 mm	m2	370,000		
13	001	182101101	Svahovanie trvalých svahov v zárezoch v hornine triedy 1-4	m2	84,000		
14	231	183403111	Obrobenie pôdy - komplexná agrotechnika	m2	370,000		

4

Vodorovné konštrukcie

15	221	451317777	Podklad pod priepust z bet. tr. C 12/15	m2	9,750		
16	221	451317777.1	Podklad pod odvodňovací žlab z bet. tr. C 8/10 hr.do 100 mm	m2	46,800		
17	221	451577877	Podklad pod priepust zo štrkopiesku	m3	2,000		

5

Komunikácie

18	221	564801112	Podklad zo štrkodrviny s rozprestrením a zhutnením, hr.po zhutnení 40 mm	m2	430,000		
19	221	564861114	Podklad zo štrkodrviny s rozprestrením a zhutnením, hr.po zhutnení 230 mm	m2	430,000		
20	221	567122114	Cementom stmelená zmes , po zhutnení hr. 150 mm	m2	430,000		
21	221	569231111	Spevnenie krajníc, komunikácií pre peších štrkopieskom alebo kamenivom ťaženým,hr.100 mm	m2	85,000		
22	221	594611111	Dlažba z lomového kameňa do lôžka zo štrkopiesku	m2	430,000		
23	221	597961111	Rigol dláždený do lôžka z betónu prostého tr.C 8/10 z prefabrikátov šírky rigolu do 1030 mm	m	78,000		

9		Ostatné konštrukcie a práce-búranie					
24	221	917762111	Osadenie chodník. obrubníka čadičového s oporou z betónu prostého tr. C 10/12, 5 do lôžka	m	190,000		
25	592	5921745000	<i>Obrubník čadičový</i>	<i>m</i>	<i>190,000</i>		
26	221	918101111	Lôžko pod obrub., krajníky alebo obruby z dlažob. kociek z betónu prostého tr. C 10/12,5	m3	0,780		
27	221	919411111	Čelo priepustu z betónu prostého z rúr DN 300 až DN 500 mm	ks	2,000		
28	221	919513111	Zhotovenie priepustu z rúr betónových alebo železobetónových DN 500 mm	m	7,500		
29	592	5922323000	<i>Rúra betónová pre splaškové odpadné vody TBR 16-50 Ms 50x250</i>	<i>ks</i>	<i>3,000</i>		
30	221	919726212	Dilatačné škáry -tesnenie škár bitumenovou zálievkou	m	21,500		
31	221	919735113	Rezanie existujúceho asfaltového krytu alebo podkladu hĺbky nad 100 do 150 mm	m	21,500		
32	013	962042321	Búranie muriva z betónu prostého nadzákladného -2,200t	m3	2,970		
33	221	979084216	Vodorovná doprava vybúraných hmôt po suchu bez naloženia, ale so zložením na vzdialenosť do 5 km	t	12,992		
34	221	979087213	Nakladanie na dopravné prostriedky pre vodorovnú dopravu vybúraných hmôt	t	12,992		
35	013	979089012	Poplatok za skladovanie - betón, tehly, dlaždice (17 01), ostatné	t	12,992		
36	221	998225111	Presun hmôt pre pozemnú komunikáciu a letisko s krytom asfaltovým akejkoľvek dĺžky objektu	t	771,495		

Celkom

