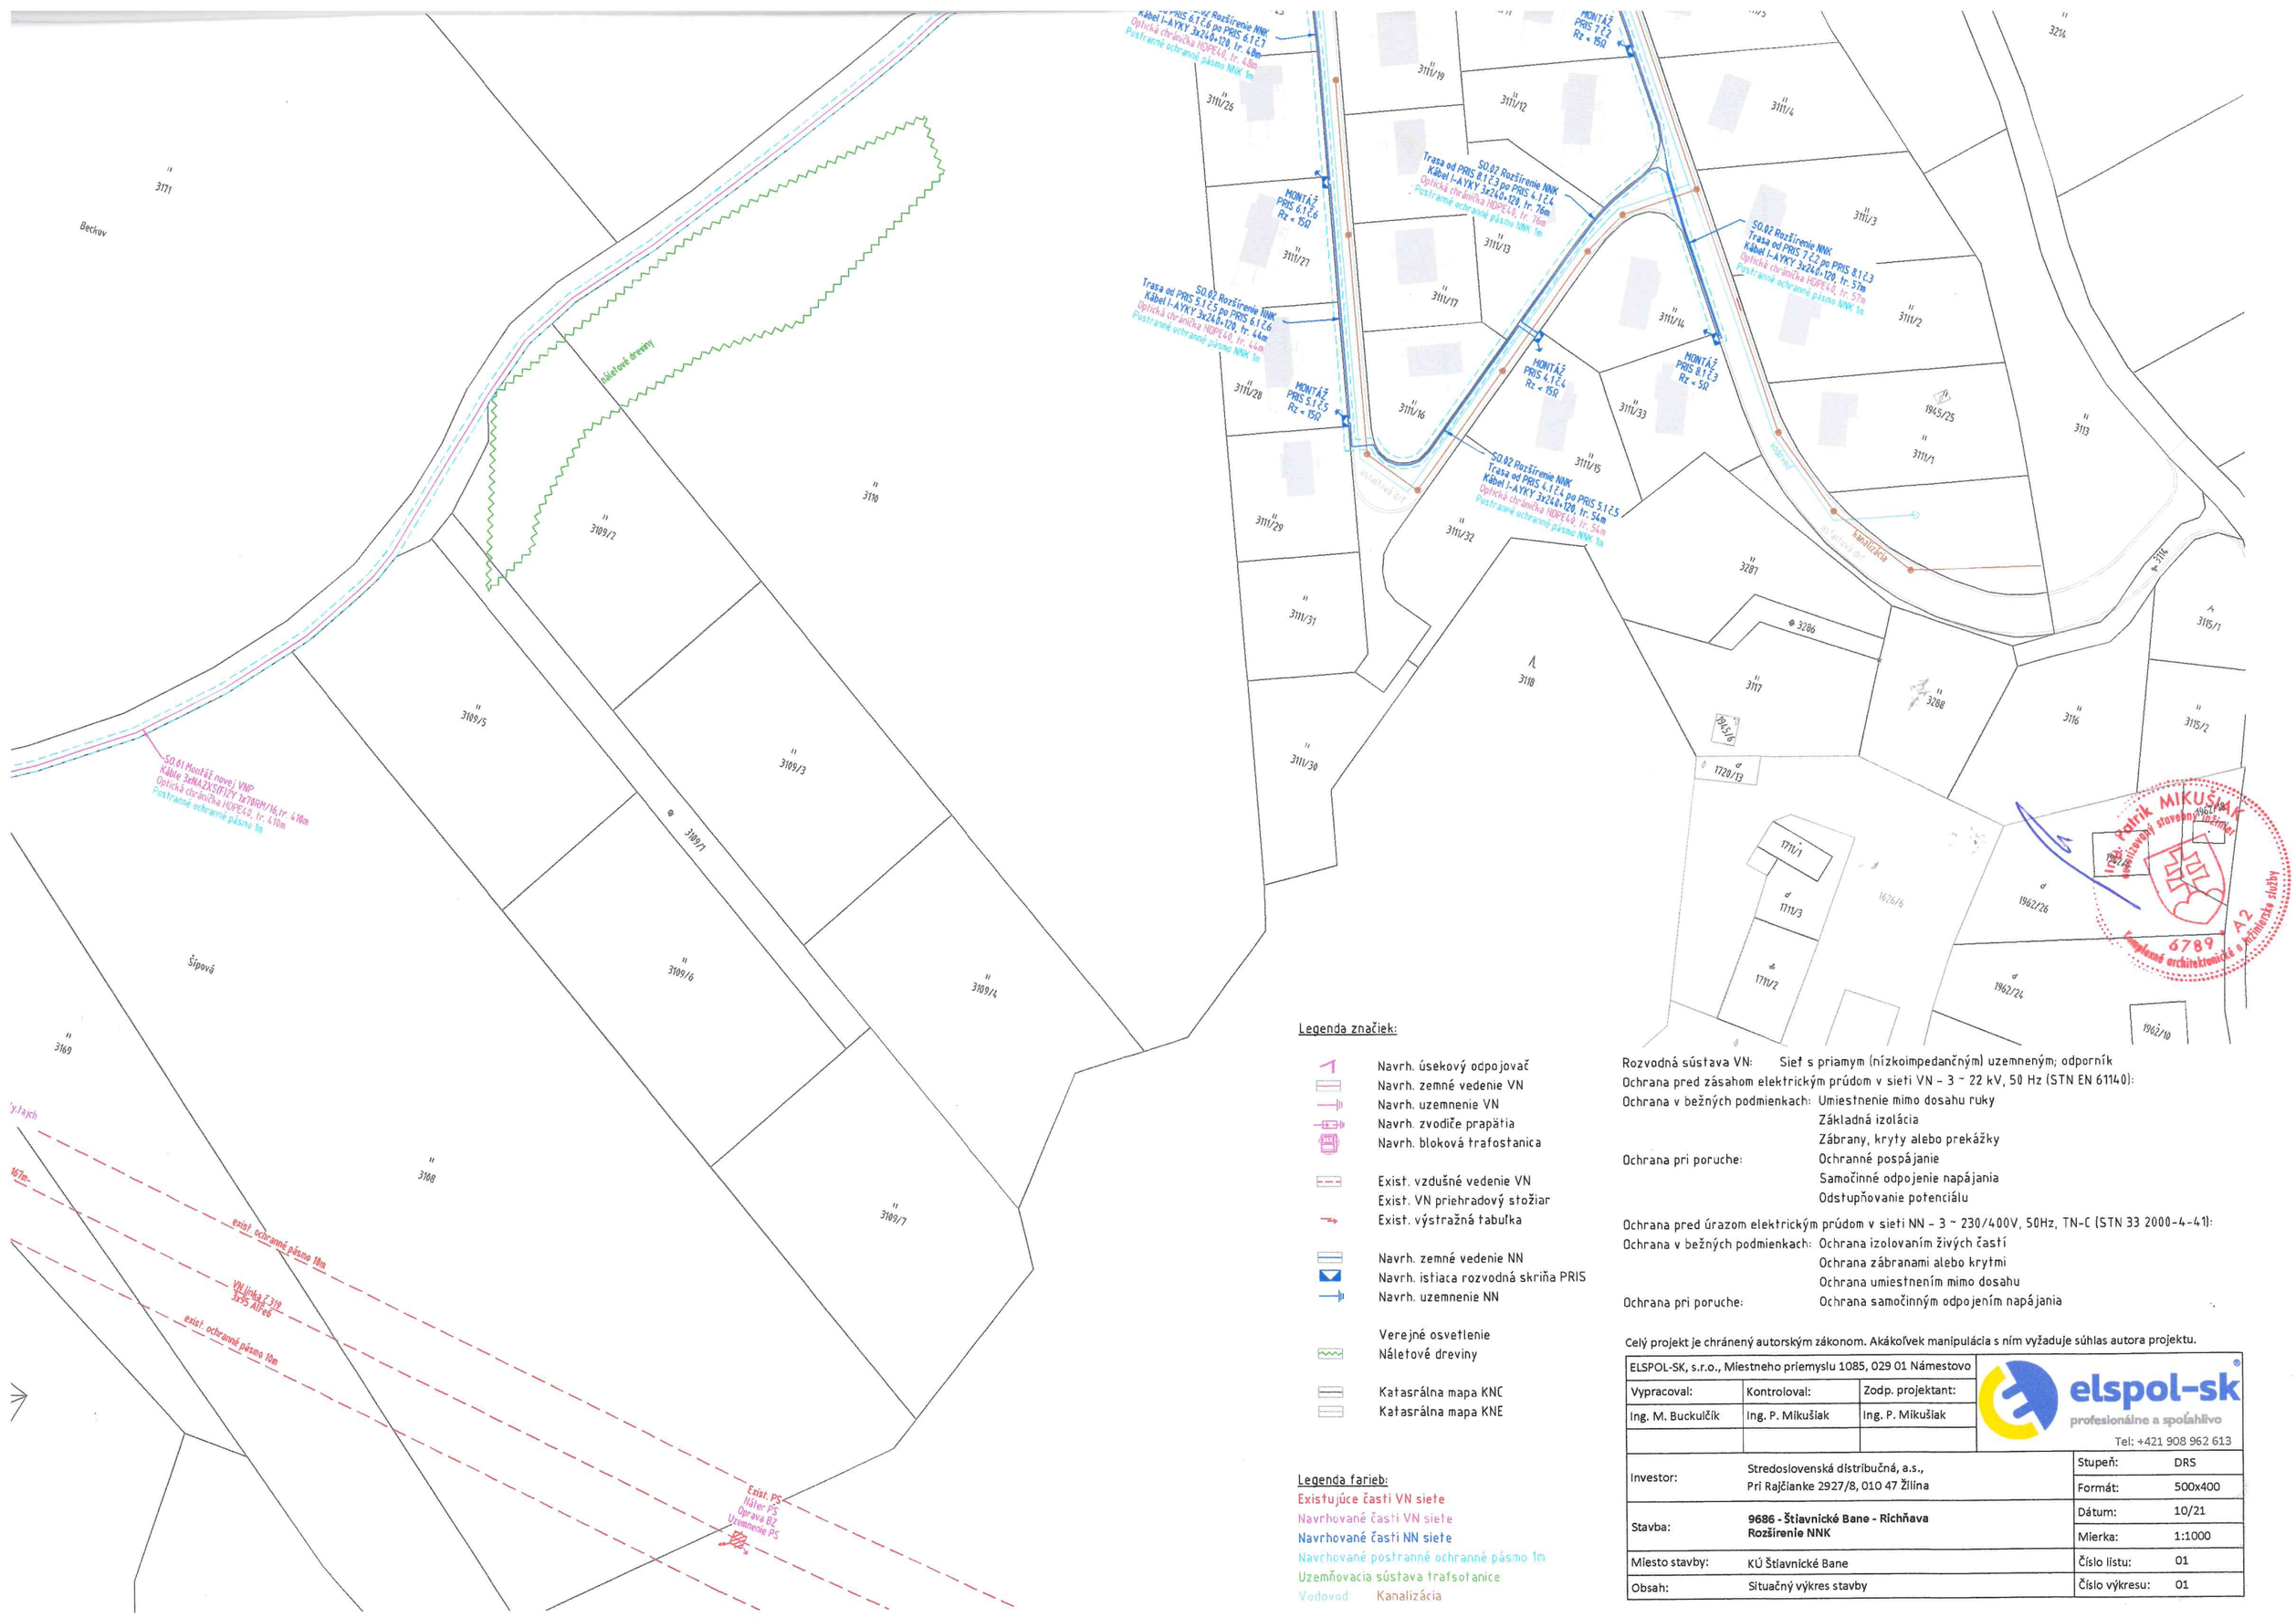
SO.01 Montáž novej VNP
Kábla 3xNA2XS(F)2Y 1x70RM/16,tr. 4.10m
Optická chráničkaHDPE40, tr. 4.10m
Pustraanné ochranné pásmo 1m
SO.02 Rozšírenie NNK
Trasa od PRIS 6.1 č.6 po PRIS 6.1 č.7
Kábel I-AYKY 3x240+120, tr. 4.8m
Optická chránička HDPE40, tr. 4.8m
Pustranné ochranné pásmo NNK 1m
MONTÁŽ PRIS 6.1 č.7
Rz < 15Ω
SO.02 Rozšírenie NNK
Trasa od PRIS 8.1 č.3 po PRIS 4.1 č.4
Kábel I-AYKY 3x240+120, tr. 76m
Optická chránička HDPE40, tr. 76m
Pustranné ochranné pásmo NNK 1m
MONTÁŽ PRIS 6.1 č.6
Rz < 15Ω
SO.02 Rozšírenie NNK
Kábel I-AYKY 3x240+120, tr. 44m
Optická chránička HDPE40, tr. 44m
Pustranné ochranné pásmo NNK 1m
MONTÁŽ PRIS 5.1 č.5
Rz < 15Ω
MONTÁŽ PRIS 7 č.2
Rz < 15Ω
SO.02 Rozšírenie NNK
Kábel I-AYKY 3x240+120, tr. 57m
Optická chránička HDPE40, tr. 57m
Pustranné ochranné pásmo NNK 1m
MONTÁŽ PRIS 8.1 č.3
Rz < 5Ω
MONTÁŽ PRIS 4.1 č.4
Rz < 15Ω
SO.02 Rozšírenie NNK
Kábel I-AYKY 3x240+120, tr. 54m
Optická chránička HDPE40, tr. 54m
Pustranné ochranné pásmo NNK 1m
Beckov
Šípová
